


za:	Branža:	Data:	Nr rys:
projekt arch-bud.	Arhitektura		PZT_01

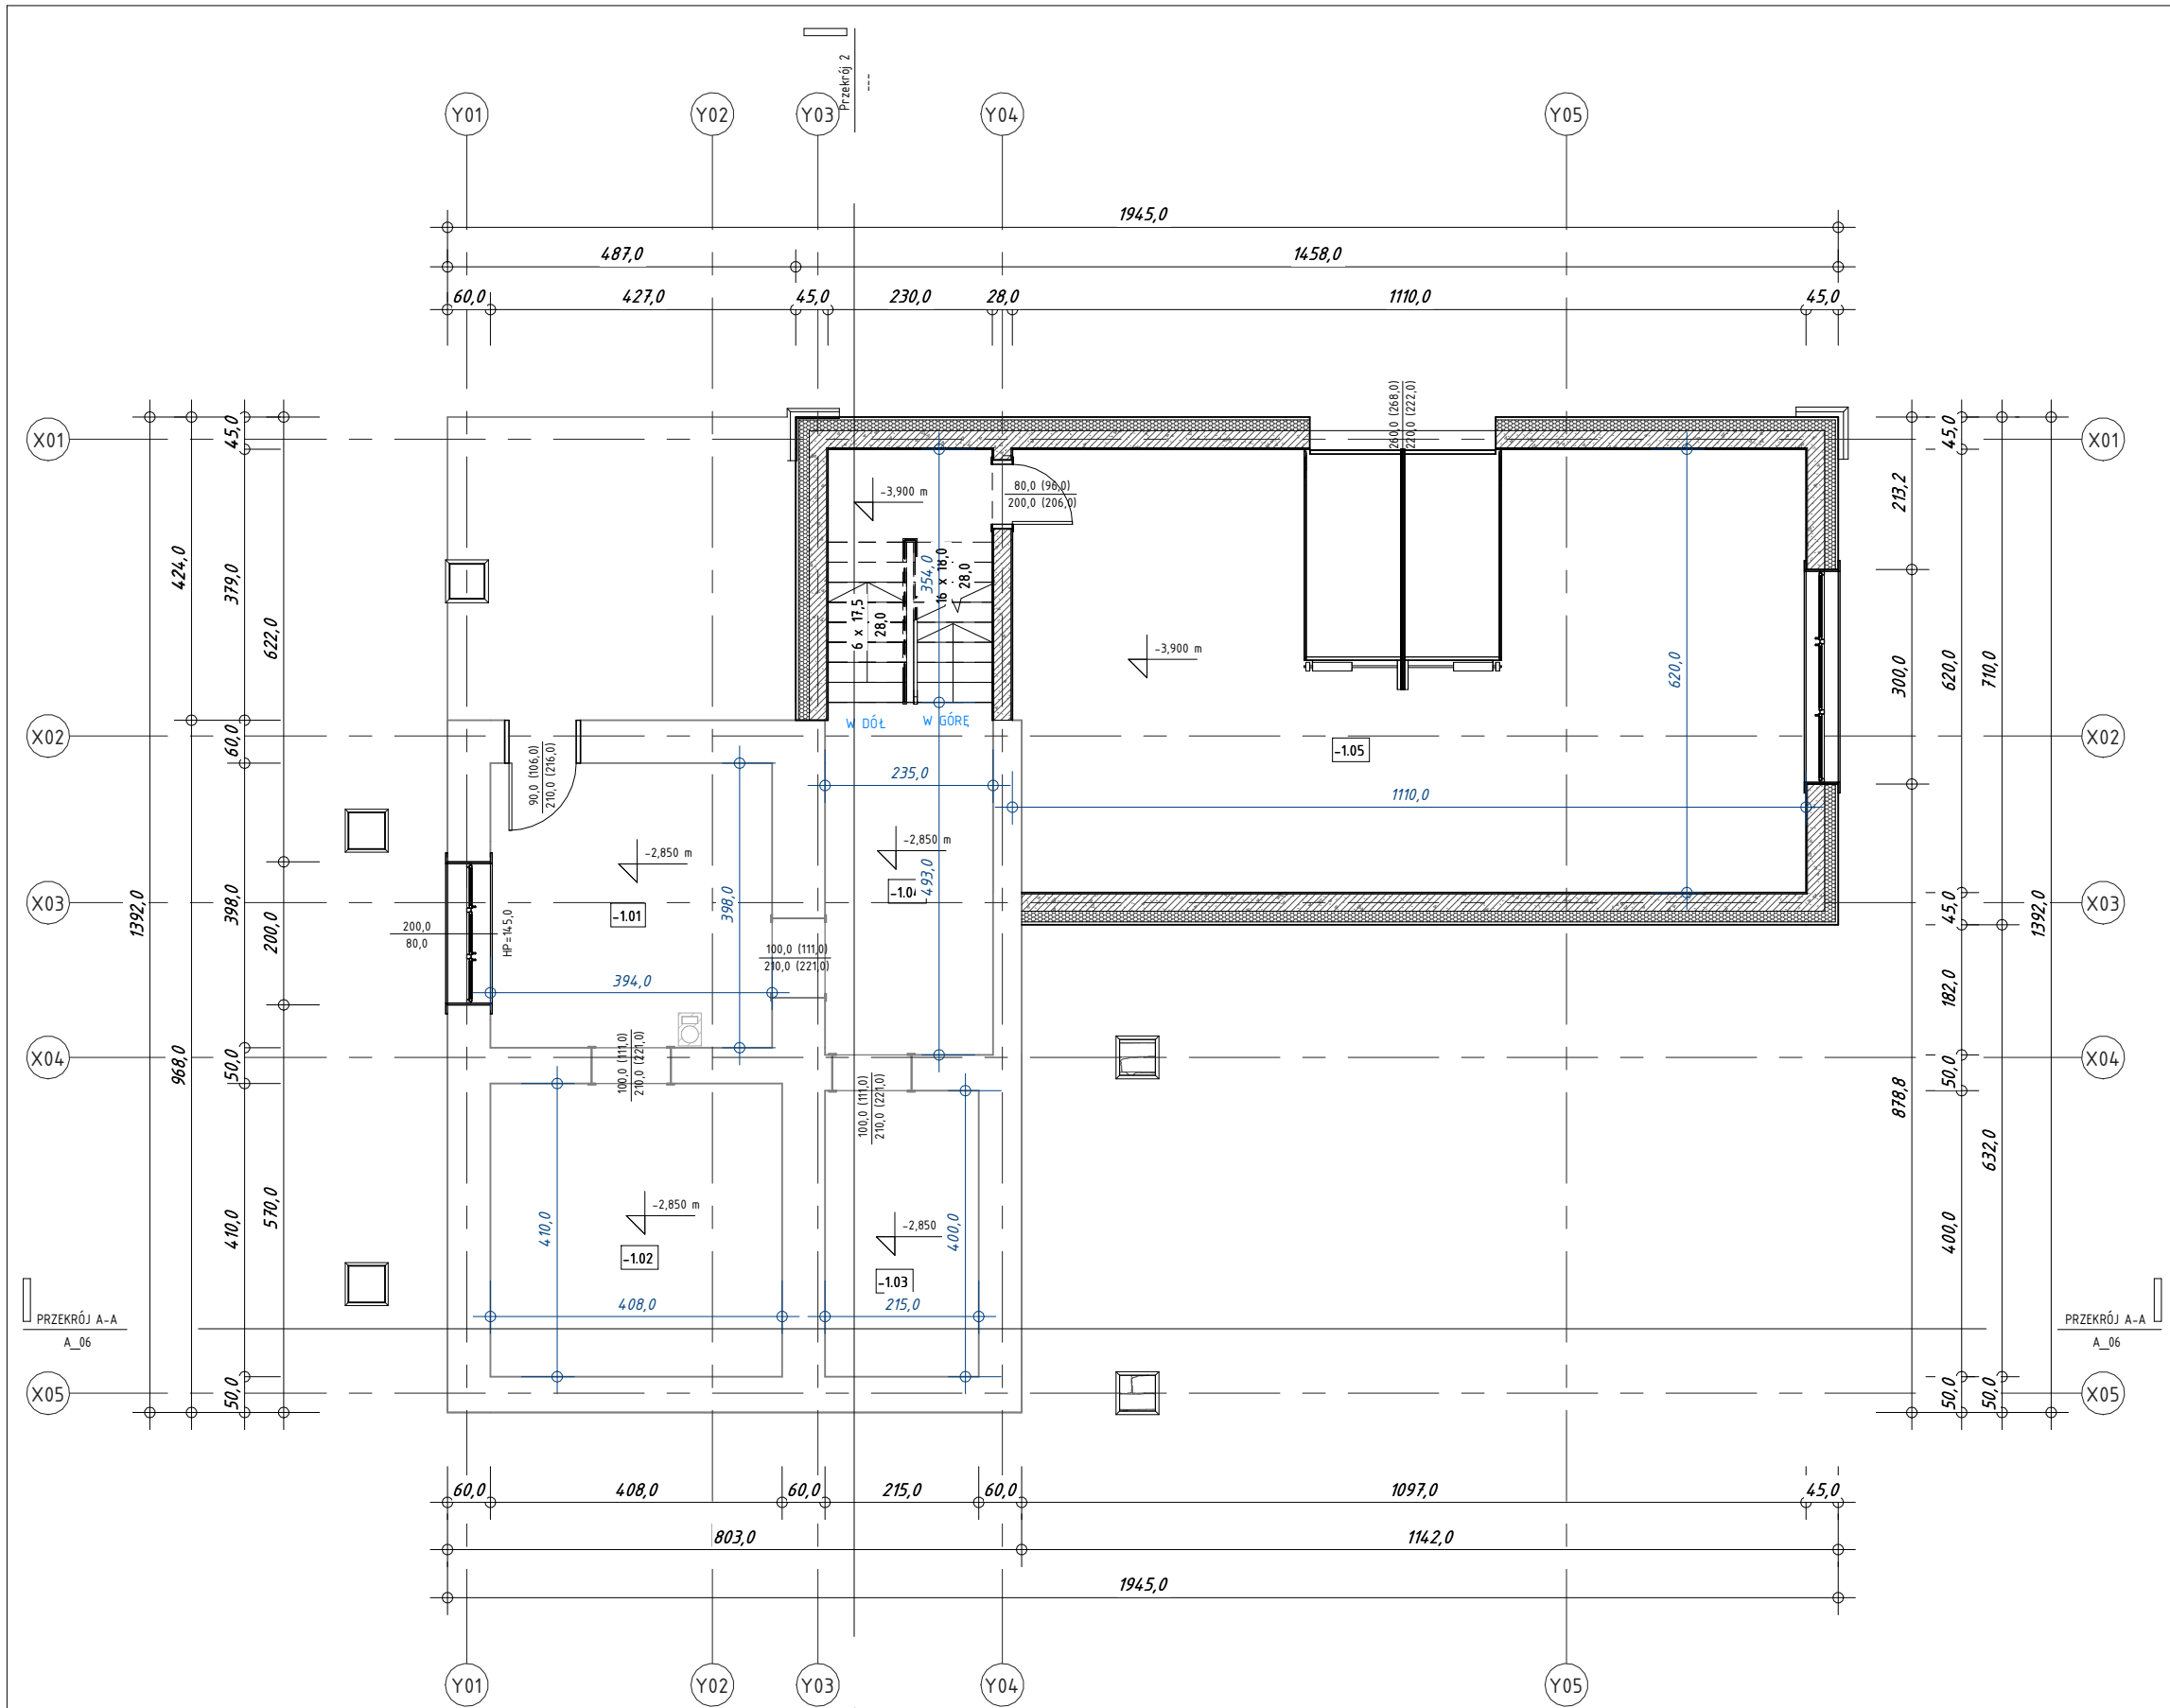

- UWAGI OGÓLNE:
1. Opis techniczny projektu stanowi integralną część dokumentacji dlatego rysunki należy rozpatrywać z opisem, a zapisy i rozwiązania techniczne zamieszczone w opisie uzupełniają rysunki i są w pełni obowiązujące dla wykonawcy nawet jeżeli nie zostały zamieszczone na rysunku
 2. Rysunki należy rozpatrywać łącznie z rysunkami branżowymi
 3. Wszystkie wymiary należy sprawdzić na budowie
 4. Podane w dokumentacji relacje projektowanego obiektu i projektowanych elementów zagospodarowania terenu do istniejących obiektów i elementów zagospodarowania terenu (kąty, wymiary itp.) należy sprawdzić przed rozpoczęciem realizacji.
 6. Zakres wszystkich prac prowadzić zgodnie z obowiązującymi przepisami, zasadami wiedzy i sztuki budowlanej.
 8. Wszystkie elementy drewniane należy zabezpieczyć atestowanym środkiem ognioochronnym.
 9. Na rysunkach uwzględniono wszystkie warstwy wykończeniowe




Marcin Bentkowski
Michał Kopeć
Maciej Kubicki

M3 sp.z.o.o.
ul. Chramcówki 22
34-500 Zakopane
biuro@architekturam3.pl
tel. 510 277 441

Nazwa inwestycji
Odbudowa, przebudowa, nadbudowa i rozbudowa budynku mieszkalnego jednorodzinnego, wraz z infrastrukturą towarzyszącą obejmującą przebudowę, rozbudowę i budowę instalacji i przyłączy infrastruktury technicznej oraz realizację niezbędnych urządzeń budowlanych

RZUT POZIOMU -1 Budynek nr ...		Skala: 1 : 100	
Projektant: Mgr inż. arch. MACIEJ KUBICKI upr. nr MPOIA/065/2015 w spec. architektonicznej		Podpis:	
Opracowanie: mgr inż. arch. Jakub Kubicki		Podpis:	
Faza: Projekt arch-bud.	Branża: Architektura	Data:	Nr rys: A_01

Zestawienie pomieszczeń - poziom -1		
Numer	Nazwa	Powierzchnia
-1.01	Pom.gospodarcze	15,68 m ²
-1.02	Pom.gospodarcze	16,73 m ²
-1.03	Pom.gospodarcze	8,60 m ²
-1.04	Komunikacja	19,69 m ²
-1.05	Garaż	68,52 m ²
		129,21 m ²

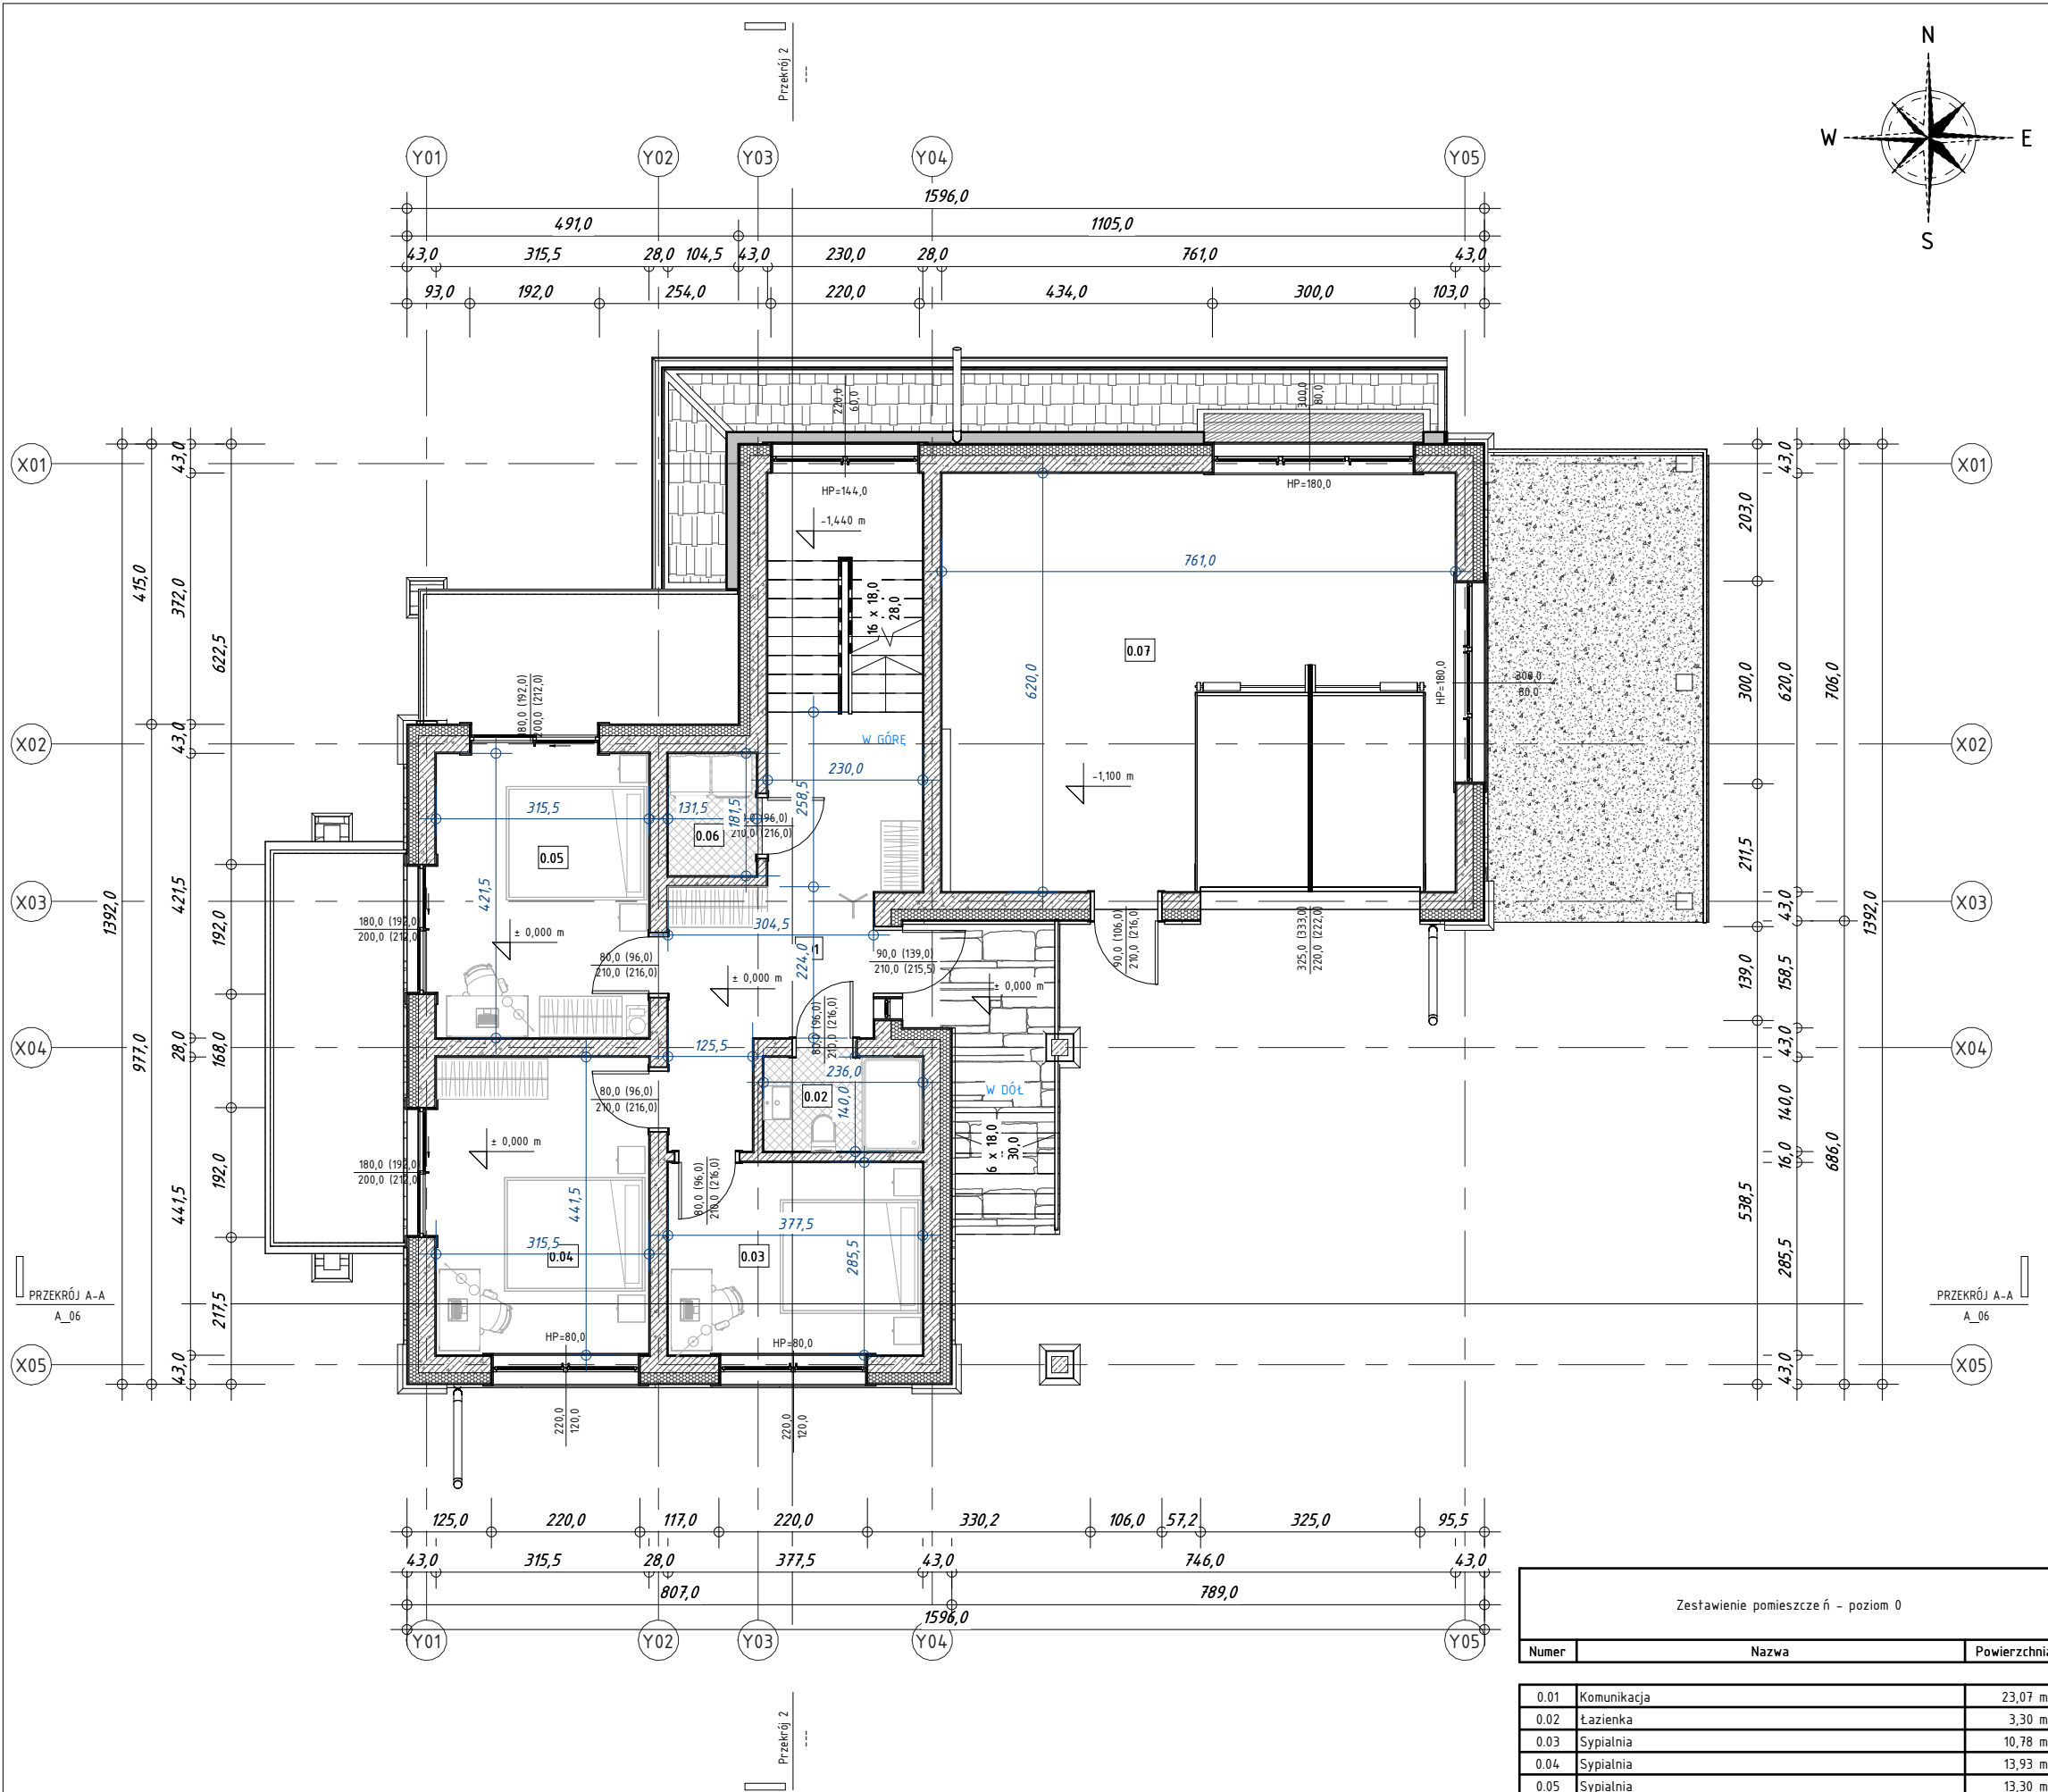

- UWAGI OGÓLNE:
- Opis techniczny projektu stanowi integralną część dokumentacji dlatego rysunki należy rozpatrywać z opisem, a zapisy i rozwiązania techniczne zamieszczone w opisie uzupełniają rysunki i są w pełni obowiązujące dla wykonawcy nawet jeżeli nie zostały zamieszczone na rysunku
 - Rysunki należy rozpatrywać łącznie z rysunkami branżowymi
 - Wszystkie wymiary należy sprawdzać na budowie
 - Podane w dokumentacji relacje projektowanego obiektu i projektowanych elementów zagospodarowania terenu do istniejących obiektów i elementów zagospodarowania terenu (kąty, wymiary itp.) należy sprawdzić przed rozpoczęciem realizacji.
 - Zakres wszystkich prac prowadzić zgodnie z obowiązującymi przepisami, zasadami wiedzy i sztuki budowlanej.
 - Wszystkie elementy drewniane należy zabezpieczyć atestowanym środkiem ognioochronnym.
 - Na rysunkach uwzględniono wszystkie warstwy wykończeniowe



Marcin Bentkowski
Michał Kopeć
Maciej Kubicki

M3 sp.z.o.o.
ul. Chramcówki 22
34-500 Zakopane
biuro@architekturam3.pl
tel. 510 277 441

Nazwa inwestycji
Odbudowa, przebudowa, nadbudowa i rozbudowa budynku mieszkalnego jednorodzinnego, wraz z infrastrukturą towarzyszącą obejmującą przebudowę, rozbudowę i budowę instalacji i przyłączy infrastruktury technicznej oraz realizacją niezbędnych urządzeń budowlanych

RZUT PARTERU

Skala:
1 : 100

Projektant:
mgr inż. arch. MACIEJ KUBICKI
Pr. nr MPOIA/065/2015 w spec. architektonicznej


Podpis:

Pracowanie:
mgr inż. arch. Jakub Kubicki

Podpis:

Faza: Projekt arch-bud. Branża: Architektura Data: Nr rys: A_02

Zestawienie pomieszczeń - poziom 0		
Numer	Nazwa	Powierzchnia
0.01	Komunikacja	23,07 m ²
0.02	Łazienka	3,30 m ²
0.03	Sypialnia	10,78 m ²
0.04	Sypialnia	13,93 m ²
0.05	Sypialnia	13,30 m ²
0.06	Pom.gospodarcze	2,40 m ²
0.07	Garaz	47,18 m ²
		113,96 m ²

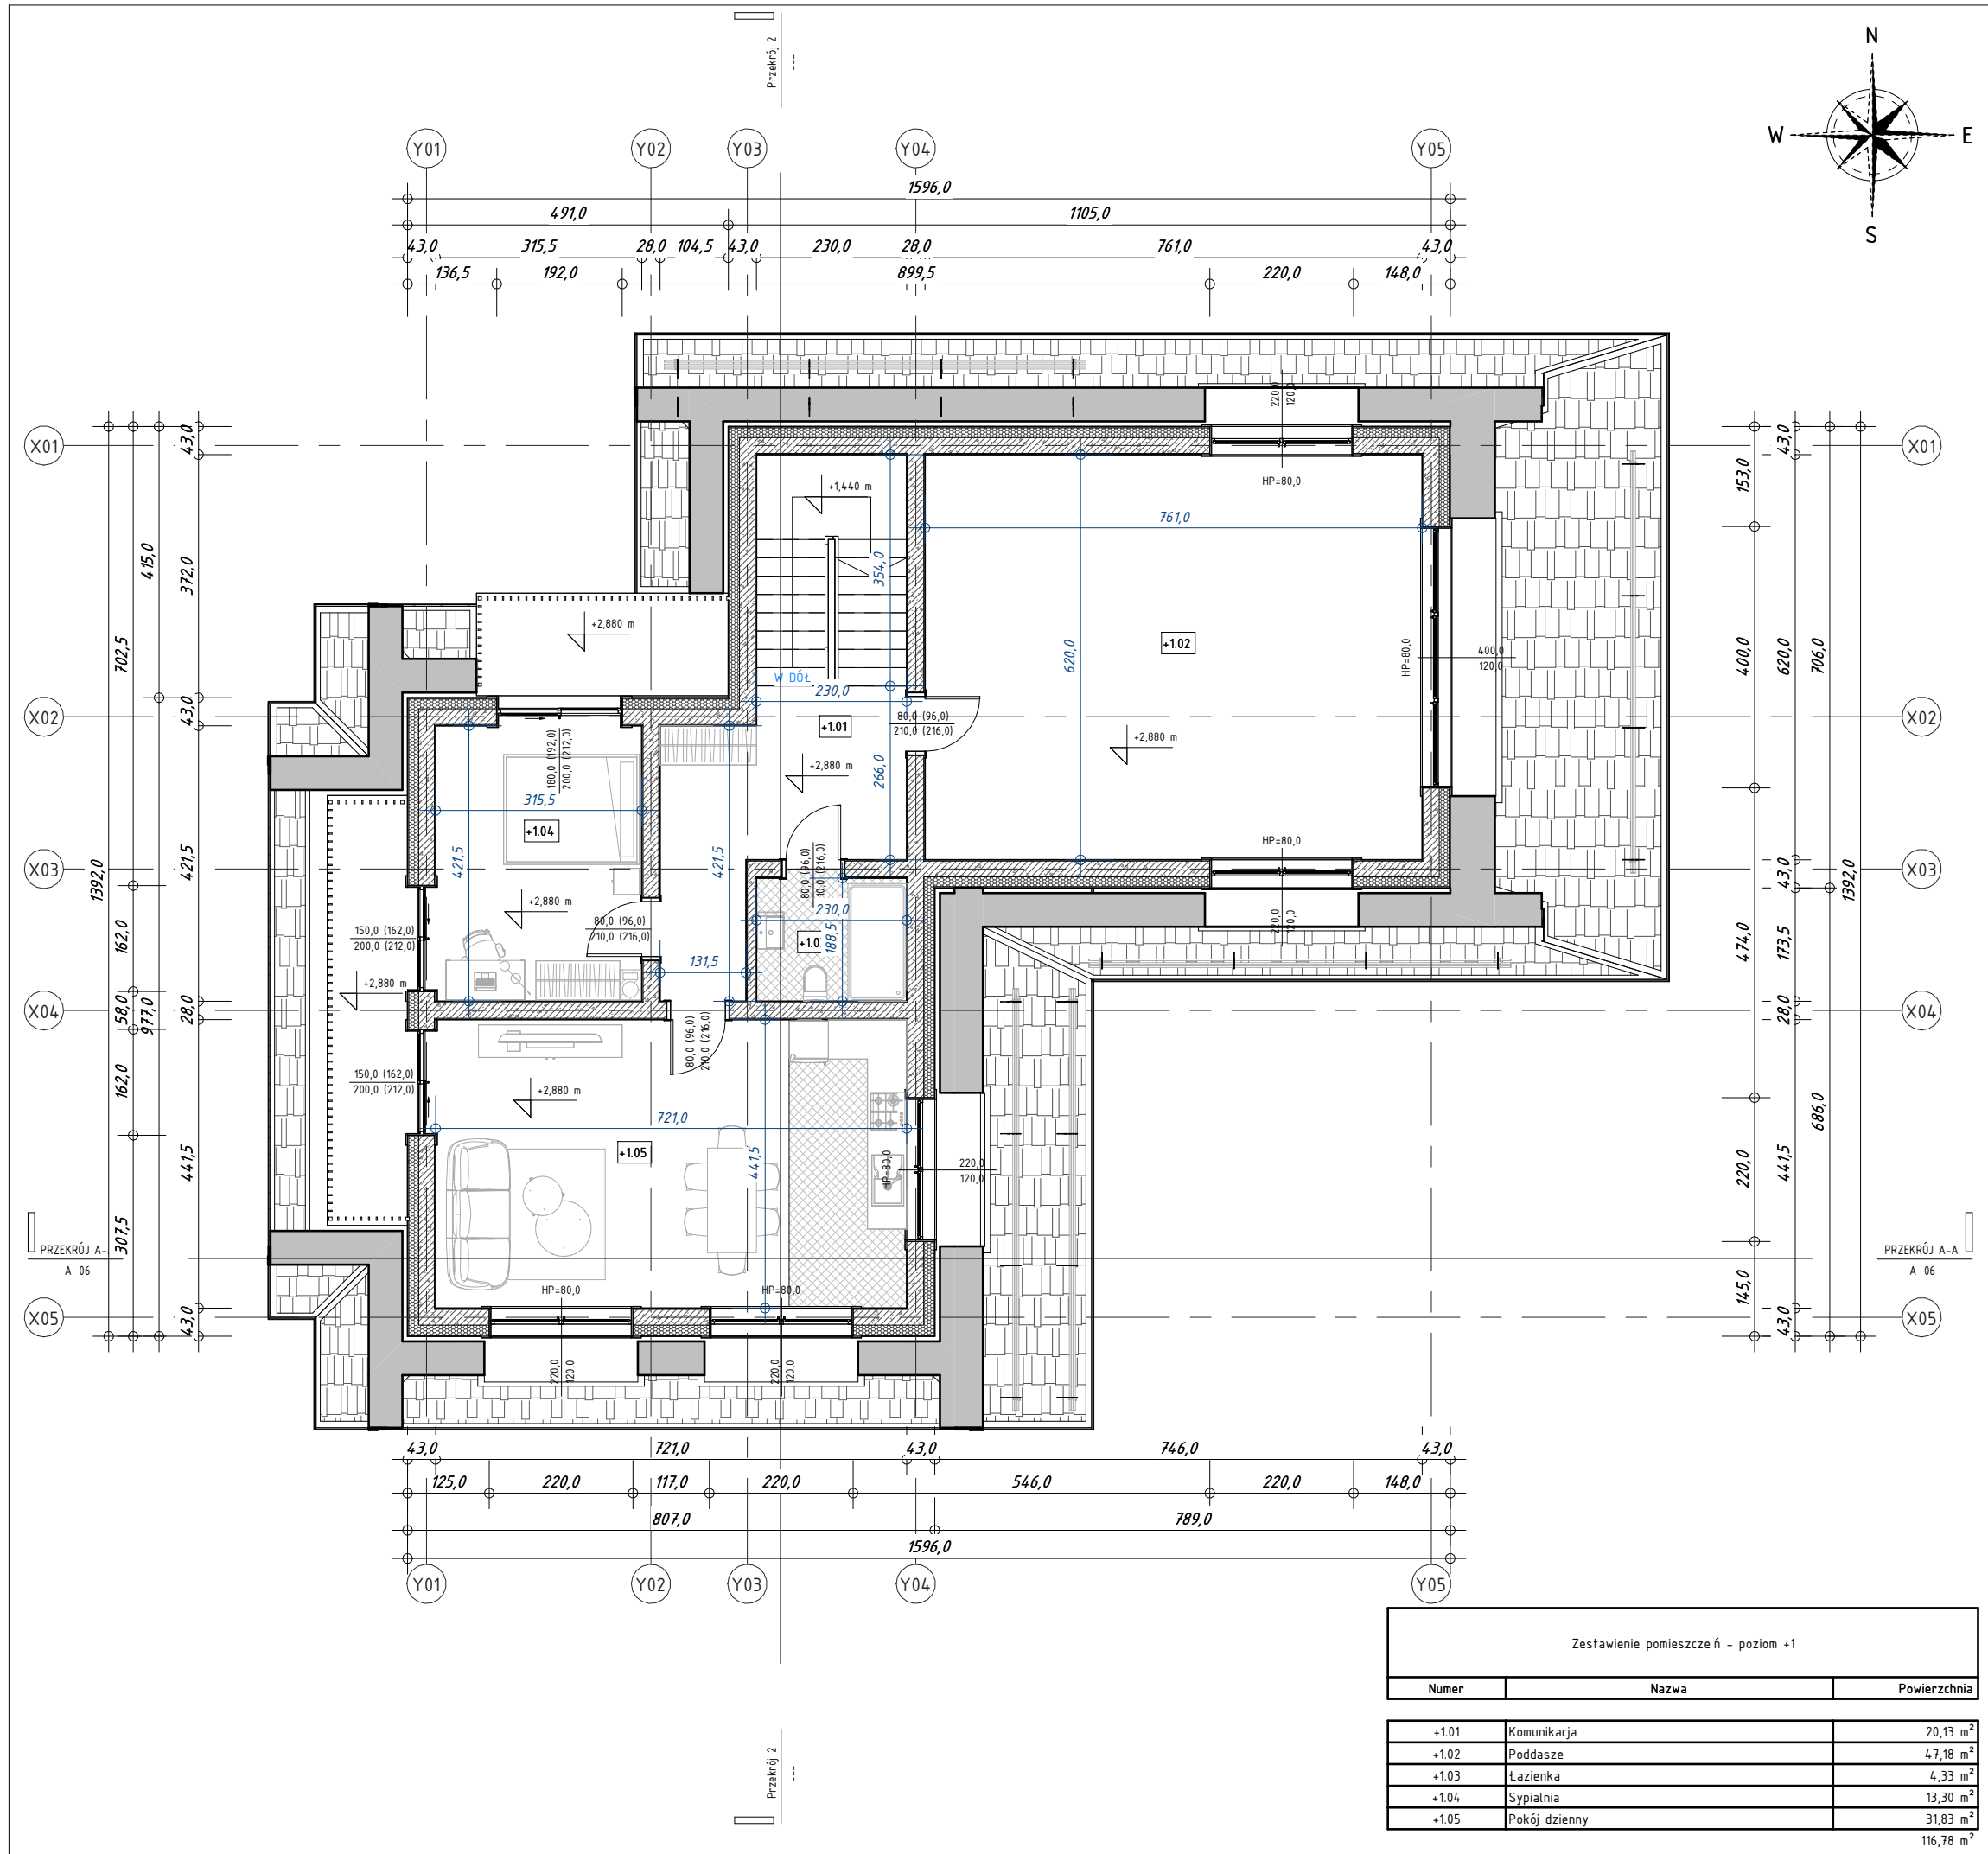

- UWAGI OGÓLNE:
- Opis techniczny projektu stanowi integralną część dokumentacji dlatego rysunki należy rozpatrywać z opisem, a zapisy i rozwiązania techniczne zamieszczone w opisie uzupełniają rysunki i są w pełni obowiązujące dla wykonawcy nawet jeżeli nie zostały zamieszczone na rysunku
 - Rysunki należy rozpatrywać łącznie z rysunkami branżowymi
 - Wszystkie wymiary należy sprawdzać na budowie
 - Podane w dokumentacji relacje projektowanego obiektu i projektowanych elementów zagospodarowania terenu do istniejących obiektów i elementów zagospodarowania terenu (kąty, wymiary itp.) należy sprawdzić przed rozpoczęciem realizacji.
 - Zakres wszystkich prac prowadzić zgodnie z obowiązującymi przepisami, zasadami wiedzy i sztuki budowlanej.
 - Wszystkie elementy drewniane należy zabezpieczyć atestowanym środkiem ognioochronnym.
 - Na rysunkach uwzględniono wszystkie warstwy wykończeniowe




Marcin Bentkowski
Michał Kopeć
Maciej Kubicki

M3 sp. z o.o.
ul. Chramcówki 22
34-500 Zakopane
biuro@architekturam3.pl
tel. 510 277 441

Nazwa inwestycji
Odbudowa, przebudowa, nadbudowa i rozbudowa budynku mieszkalnego jednorodzinnego, wraz z infrastrukturą towarzyszącą obejmującą przebudowę, rozbudowę i budowę instalacji i przyłączy infrastruktury technicznej oraz realizacją niezbędnych urządzeń budowlanych

RZUT PIĘTRA Budynek nr ...		Skala: 1 : 100	
Projektant: Mgr inż. arch. MACIEJ KUBICKI upr. nr MPOIA/065/2015 w spec. architektonicznej		Podpis:	
Opracowanie: mgr inż. arch. Jakub Kubicki		Podpis:	
Faza: Projekt arch-bud.	Branża: Architektura	Data:	Nr rys: A_03

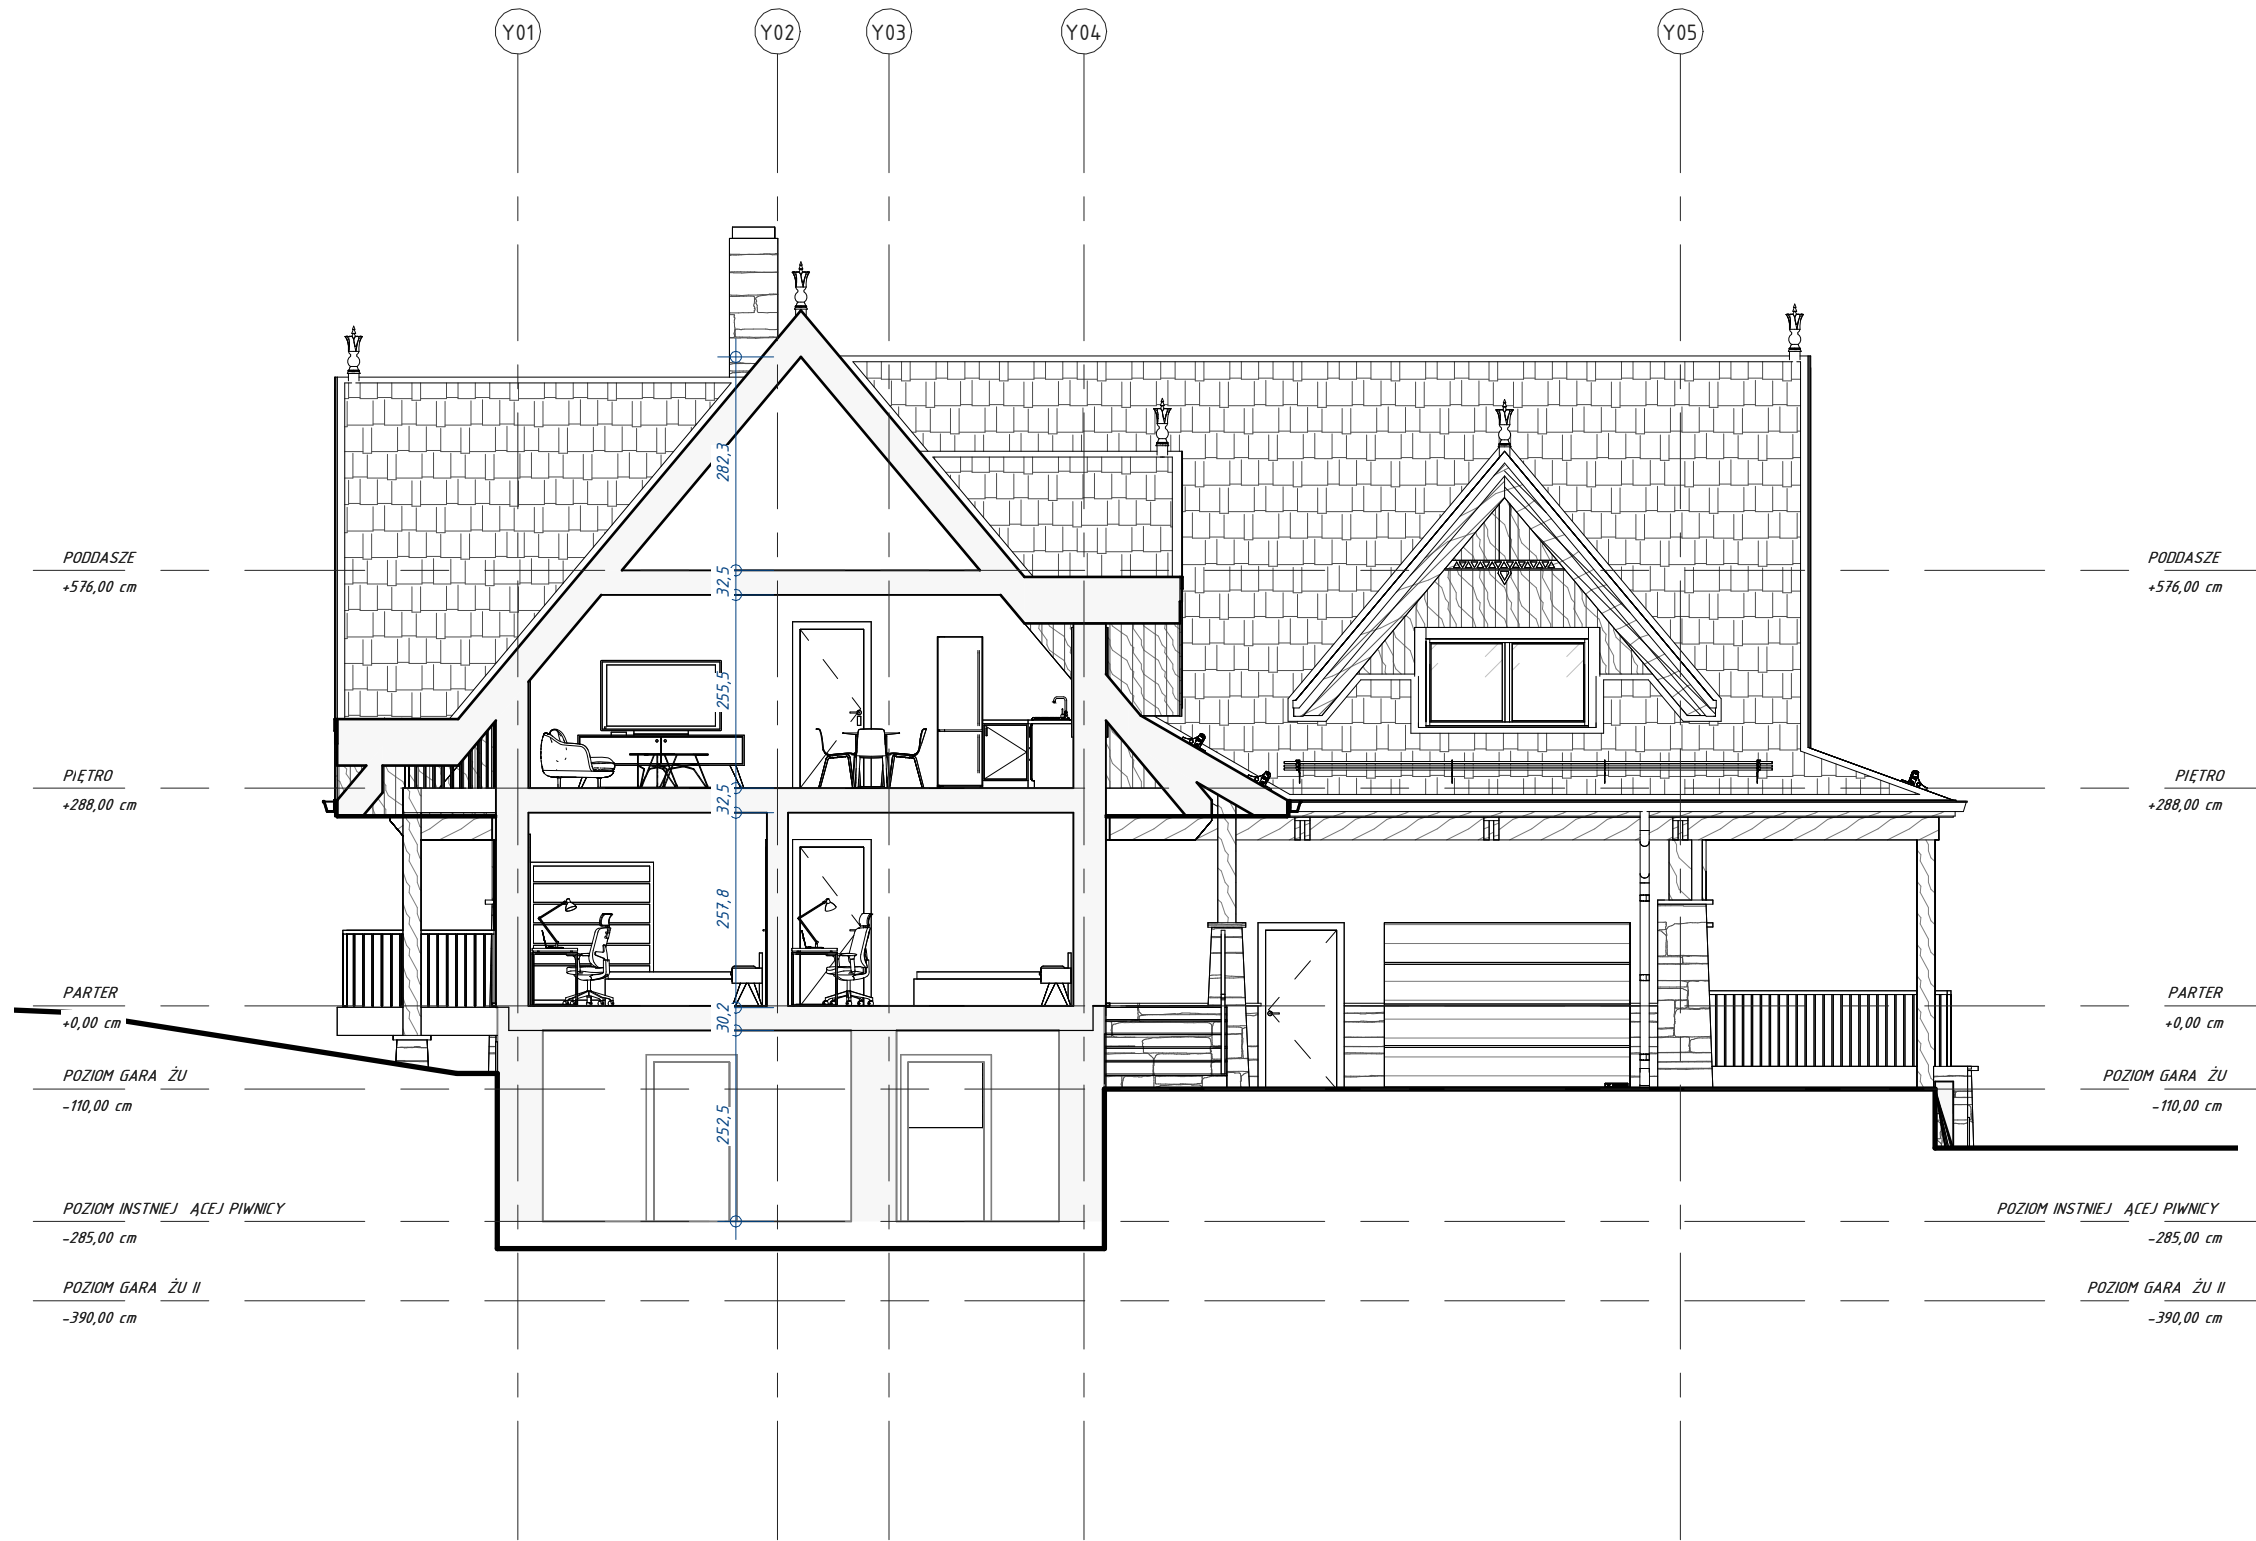

- UWAGI OGÓLNE:
- Opis techniczny projektu stanowi integralną część dokumentacji dlatego rysunki należy rozpatrywać z opisem, a zapisy i rozwiązania techniczne zamieszczone w opisie uzupełniają rysunki i są w pełni obowiązujące dla wykonawcy nawet jeżeli nie zostały zamieszczone na rysunku
 - Rysunki należy rozpatrywać łącznie z rysunkami branżowymi
 - Wszystkie wymiary należy sprawdzać na budowie
 - Podane w dokumentacji relacje projektowanego obiektu i projektowanych elementów zagospodarowania terenu do istniejących obiektów i elementów zagospodarowania terenu (kąty, wymiary itp.) należy sprawdzić przed rozpoczęciem realizacji.
 - Zakres wszystkich prac prowadzić zgodnie z obowiązującymi przepisami, zasadami wiedzy i sztuki budowlanej.
 - Wszystkie elementy drewniane należy zabezpieczyć atestowanym środkiem ognioochronnym.
 - Na rysunkach uwzględniono wszystkie warstwy wykończeniowe



Marcin Bentkowski

Michał Kopeć


Maciej Kubicki

M3 sp. z o.o.
ul. Chramcówki 22
34-500 Zakopane
biuro@architekturam3.pl
tel. 510 277 441

Nazwa inwestycji

Odbudowa, przebudowa, nadbudowa i rozbudowa budynku mieszkalnego jednorodzinnego, wraz z infrastrukturą towarzyszącą obejmującą przebudowę, rozbudowę i budowę instalacji i przyłączy infrastruktury technicznej oraz realizacją niezbędnych urządzeń budowlanych

PRZEKRÓJ A-A		Skala:	
Budynek nr ...		1 : 100	
Projektant:		Podpis:	
Mgr inż. arch. MACIEJ KUBICKI			
opr. nr MPOIA/065/2015 w spec. architektonicznej			
Opracowanie:		Podpis:	
mgr inż. arch. Jakub Kubicki			
Faza:	Branża:	Data:	Nr rys:
Projekt arch-bud.	Architektura		A_06

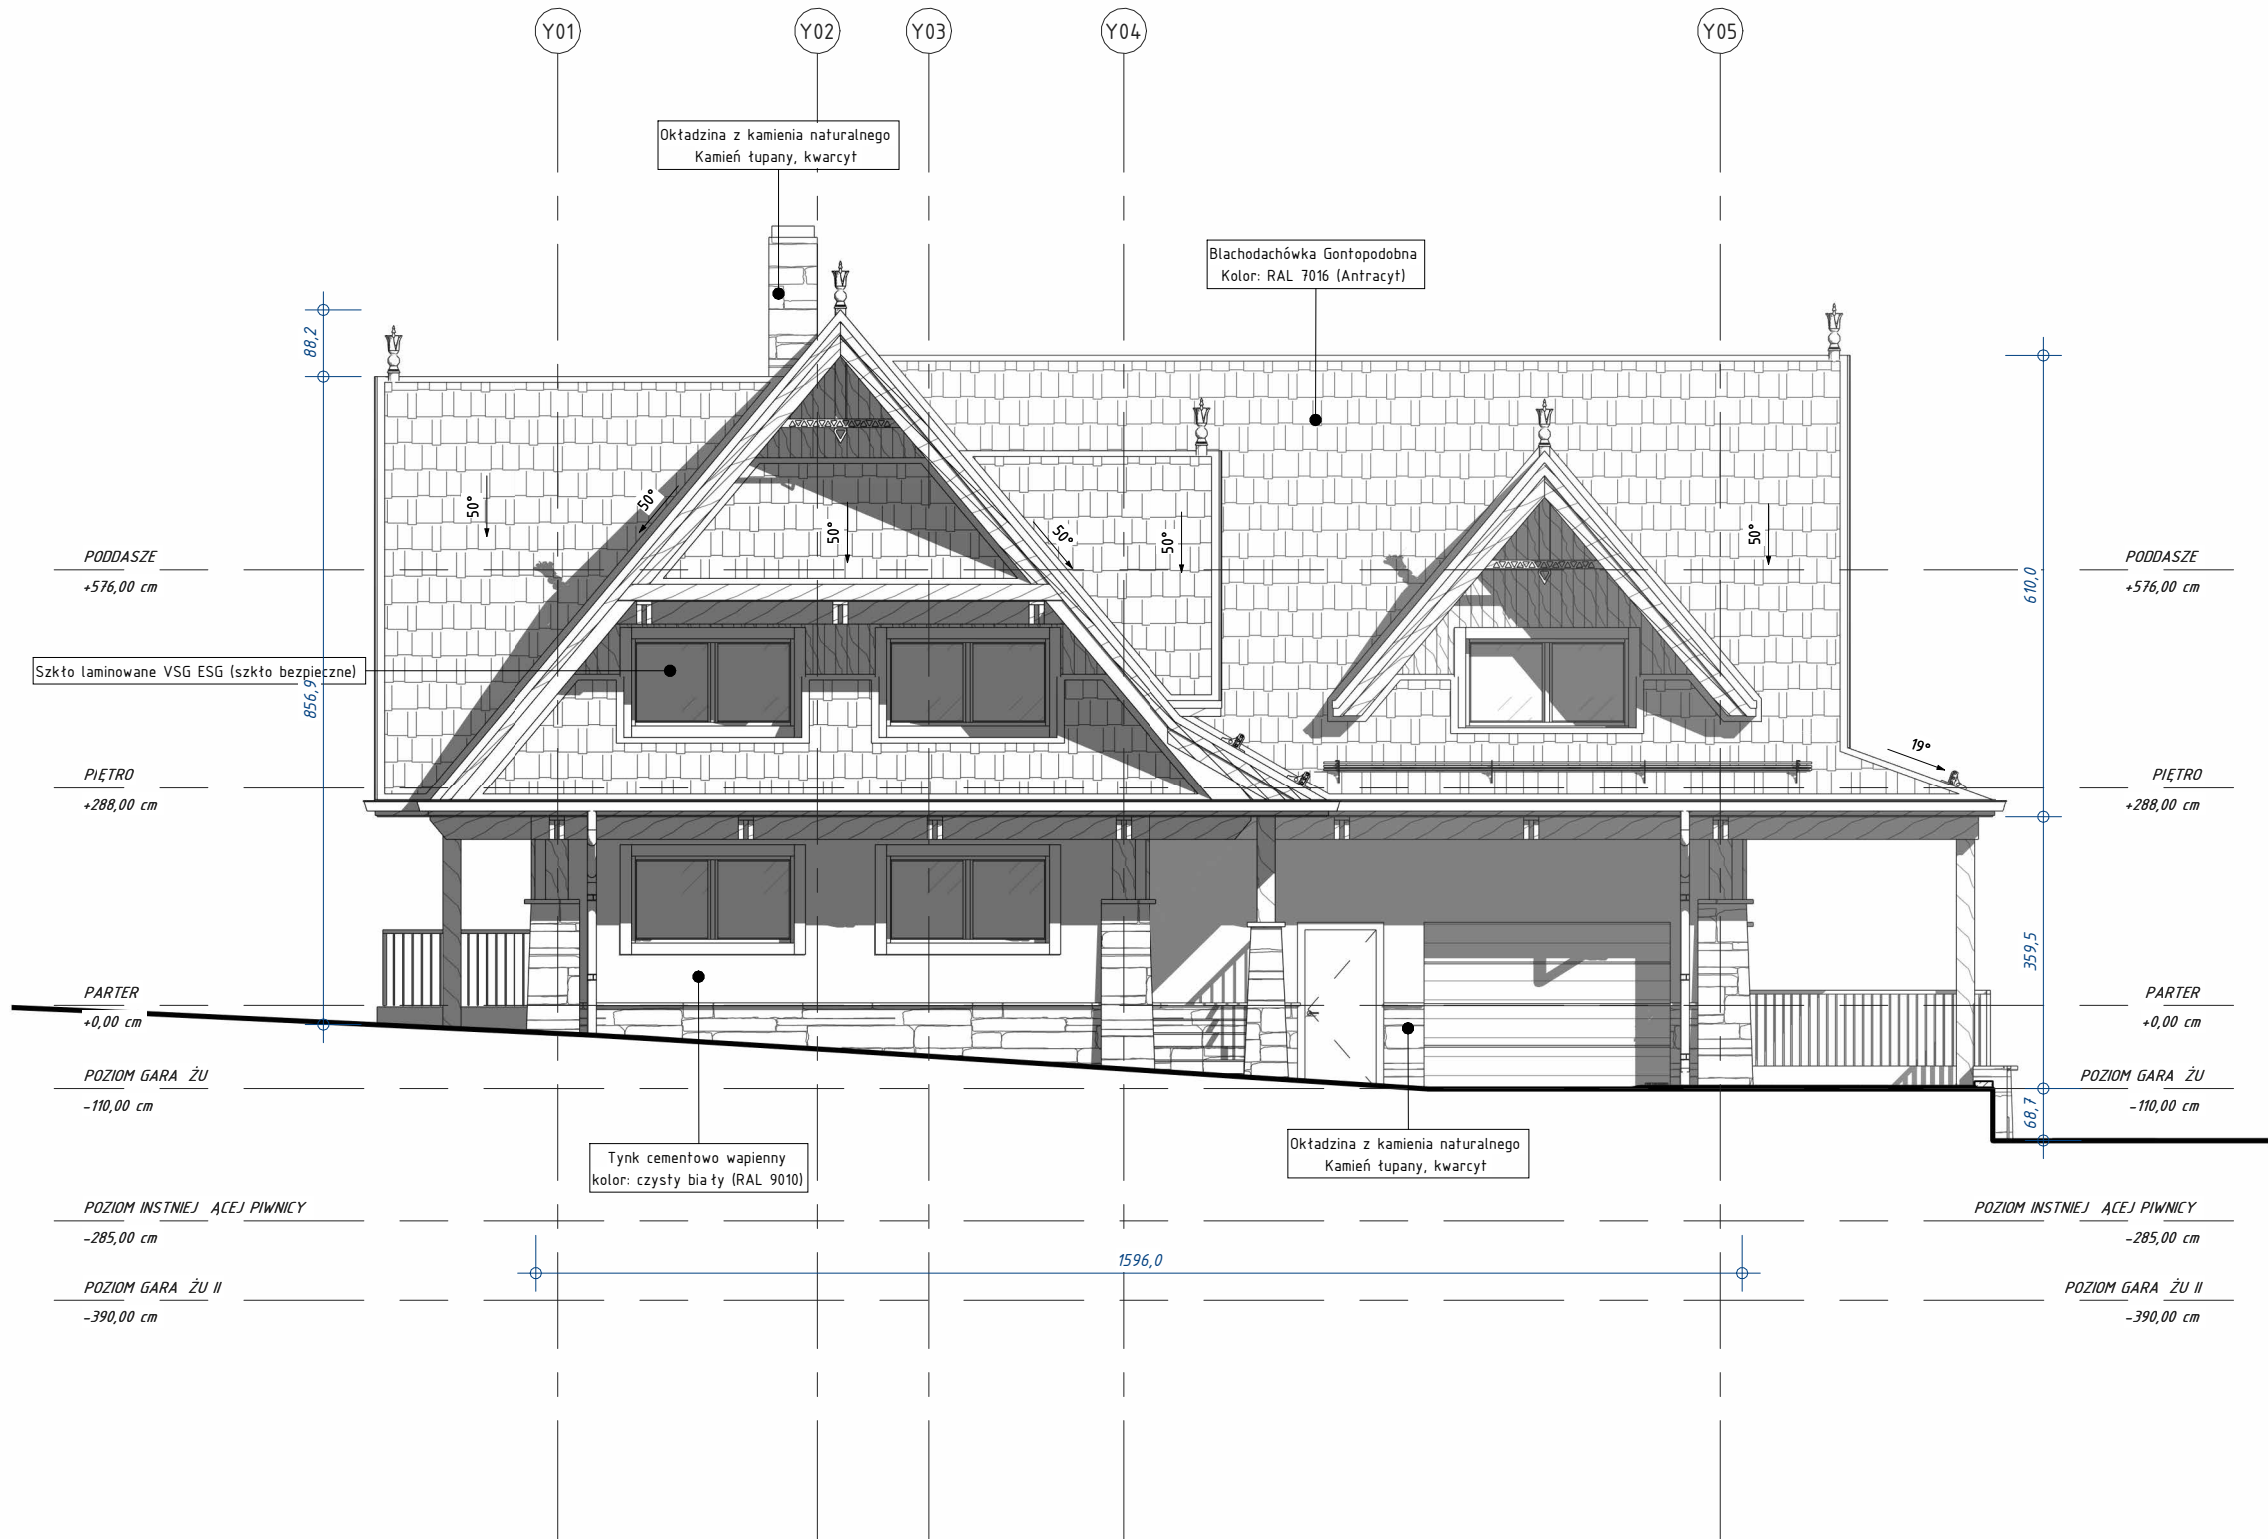

- UWAGI OGÓLNE:
- Opis techniczny projektu stanowi integralną część dokumentacji dlatego rysunki należy rozpatrywać z opisem, a zapisy i rozwiązania techniczne zamieszczone w opisie uzupełniają rysunki i są w pełni obowiązujące dla wykonawcy nawet jeżeli nie zostały zamieszczone na rysunku
 - Rysunki należy rozpatrywać łącznie z rysunkami branżowymi
 - Wszystkie wymiary należy sprawdzić na budowie
 - Podane w dokumentacji relacje projektowanego obiektu i projektowanych elementów zagospodarowania terenu do istniejących obiektów i elementów zagospodarowania terenu (kąty, wymiary itp.) należy sprawdzić przed rozpoczęciem realizacji.
 - Zakres wszystkich prac prowadzić zgodnie z obowiązującymi przepisami, zasadami wiedzy i sztuki budowlanej.
 - Wszystkie elementy drewniane należy zabezpieczyć atestowanym środkiem ognioochronnym.
 - Na rysunkach uwzględniono wszystkie warstwy wykończeniowe




Marcin Bentkowski
Michał Kopeć
Maciej Kubicki

M3 sp.z.o.o.
ul. Chramcówki 22
34-500 Zakopane
biuro@architekturam3.pl
tel. 510 277 441

Nazwa inwestycji
Odbudowa, przebudowa, nadbudowa i rozbudowa budynku mieszkalnego jednorodzinnego, wraz z infrastrukturą towarzyszącą obejmującą przebudowę, rozbudowę i budowę instalacji i przyłączy infrastruktury technicznej oraz realizacją niezbędnych urządzeń budowlanych

ELEWACJA PÓŁNOCNA Budynek nr ...			Skala: 1 : 100
Projektant: Mgr inż. arch. MACIEJ KUBICKI upr. nr MPOIA/065/2015 w spec. architektonicznej			Podpis:
Opracowanie: mgr inż. arch. Jakub Kubicki			Podpis:
Faza: Projekt arch-bud.	Branża: Architektura	Data:	Nr rys: A_08

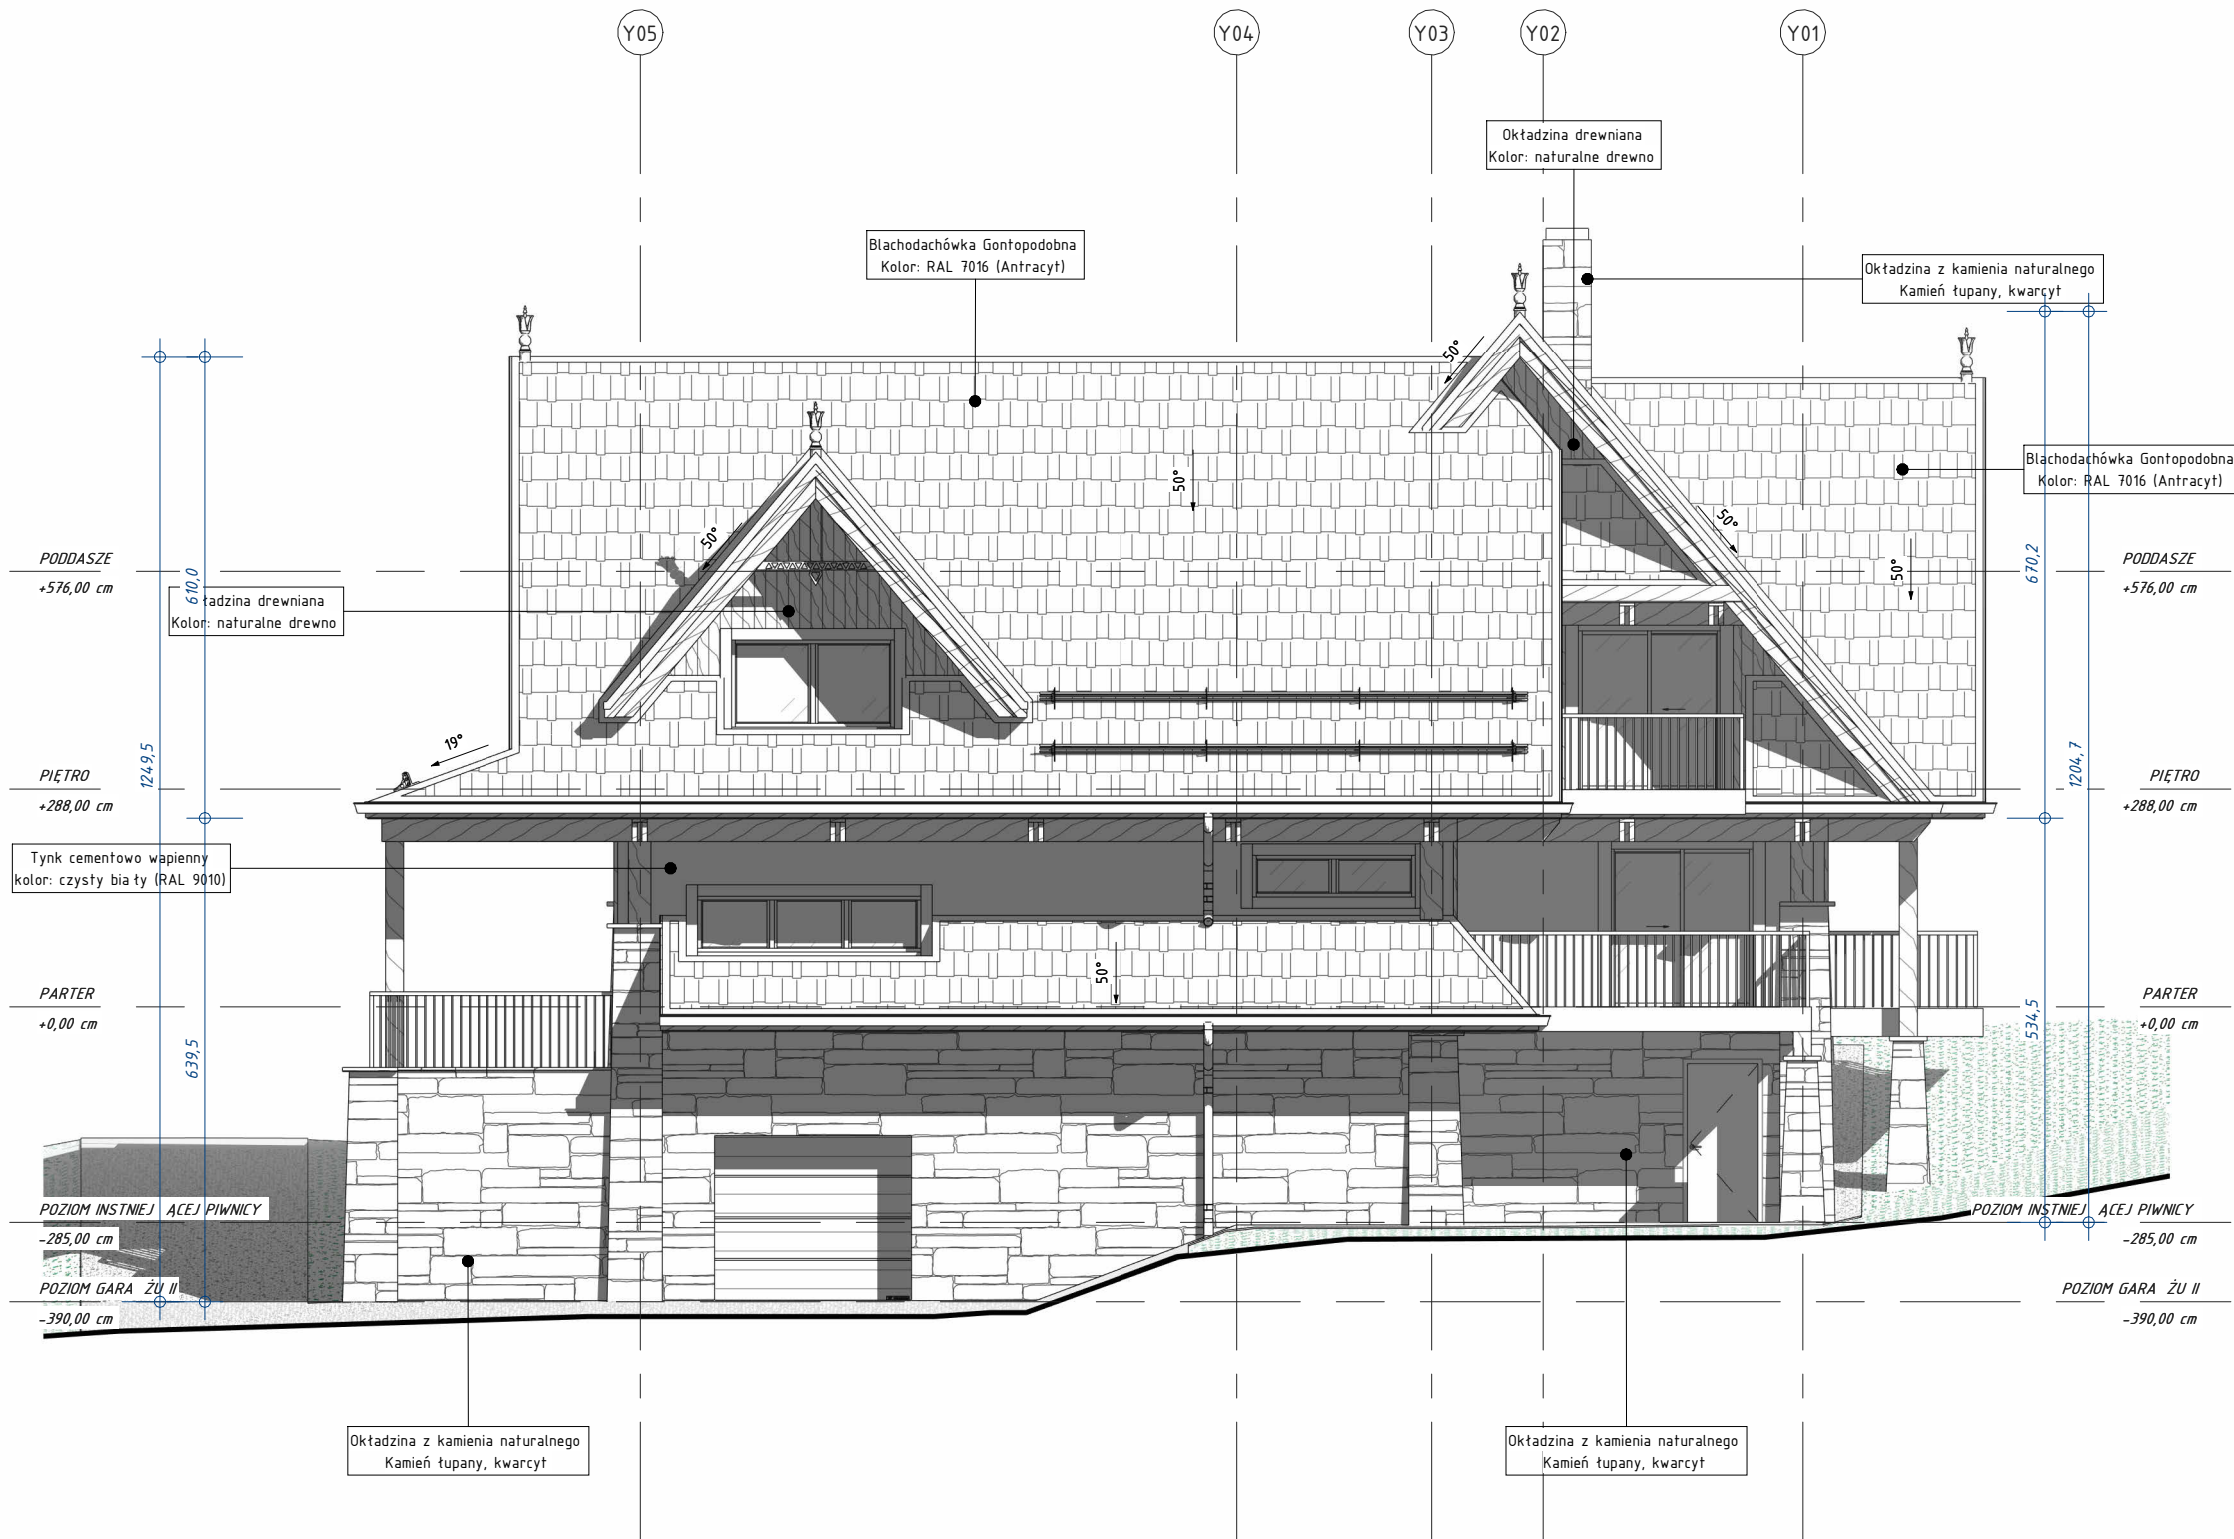

- UWAGI OGÓLNE:
1. Opis techniczny projektu stanowi integralną część dokumentacji dlatego rysunki należy rozpatrywać z opisem, a zapisy i rozwiązania techniczne zamieszczone w opisie uzupełniają rysunki i są w pełni obowiązujące dla wykonawcy nawet jeżeli nie zostały zamieszczone na rysunku
 2. Rysunki należy rozpatrywać łącznie z rysunkami branżowymi
 3. Wszystkie wymiary należy sprawdzać na budowie
 4. Podane w dokumentacji relacje projektowanego obiektu i projektowanych elementów zagospodarowania terenu do istniejących obiektów i elementów zagospodarowania terenu (kąty, wymiary itp.) należy sprawdzić przed rozpoczęciem realizacji.
 6. Zakres wszystkich prac prowadzić zgodnie z obowiązującymi przepisami, zasadami wiedzy i sztuki budowlanej.
 8. Wszystkie elementy drewniane należy zabezpieczyć atestowanym środkiem ognioochronnym.
 9. Na rysunkach uwzględniono wszystkie warstwy wykończeniowe



Marcin Bentkowski
Michał Kopeć
Maciej Kubicki

M3 sp.z.o.o.
ul. Chramcówki 22
34-500 Zakopane
biuro@architekturam3.pl
tel. 510 277 441

Nazwa inwestycji
Odbudowa, przebudowa, nadbudowa i rozbudowa budynku mieszkalnego jednorodzinnego, wraz z infrastrukturą towarzyszącą obejmującą przebudowę, rozbudowę i budowę instalacji i przyłączy infrastruktury technicznej oraz realizacją niezbędnych urządzeń budowlanych

ELEWACJA PO ŁUDNIOWA

Budynek nr ...

Projektant:
Mgr inż. arch. MACIEJ KUBICKI
upr. nr MPOIA/065/2015 w spec. architektonicznej

Opracowanie:
mgr inż. arch. Jakub Kubicki

Faza:
Projekt arch-bud.

Branża:
Architektura

Data:

Nr rys:

A_09

Skala:
1 : 100

Podpis:

Podpis:



UWAGI OGÓLNE:

- Opis techniczny projektu stanowi integralną część dokumentacji dlatego rysunki należy rozpatrywać z opisem, a zapisy i rozwiązania techniczne zamieszczone w opisie uzupełniają rysunki i są w pełni obowiązujące dla wykonawcy nawet jeżeli nie zostały zamieszczone na rysunku
- Rysunki należy rozpatrywać łącznie z rysunkami branżowymi
- Wszystkie wymiary należy sprawdzić na budowie
- Podane w dokumentacji relacje projektowanego obiektu i projektowanych elementów zagospodarowania terenu do istniejących obiektów i elementów zagospodarowania terenu (kąty, wymiary itp.) należy sprawdzić przed rozpoczęciem realizacji.
- Zakres wszystkich prac prowadzić zgodnie z obowiązującymi przepisami, zasadami wiedzy i sztuki budowlanej.
- Wszystkie elementy drewniane należy zabezpieczyć atestowanym środkiem ognioochronnym.
- Na rysunkach uwzględniono wszystkie warstwy wykończeniowe



Marcin Bentkowski
Michał Kopeć
Maciej Kubicki

M3 sp.z.o.o.
ul. Chramcówki 22
34-500 Zakopane
biuro@architekturam3.pl
tel. 510 277 441

Nazwa inwestycji
Odbudowa, przebudowa, nadbudowa i rozbudowa budynku mieszkalnego jednorodzinnego, wraz z infrastrukturą towarzyszącą obejmującą przebudowę, rozbudowę i budowę instalacji i przyłączy infrastruktury technicznej oraz realizacją niezbędnych urządzeń budowlanych

ELEWACJA WSCHODNIA

Budynek nr ...

Projektant:
Mgr inż. arch. MACIEJ KUBICKI
upr. nr MPOIA/065/2015 w spec. architektonicznej

Opracowanie:
mgr inż. arch. Jakub Kubicki

Faza:
Projekt arch-bud.

Branża:
Architektura

Data:


Nr rys:

A_10

Skala:
1 : 100

Podpis:

Podpis:

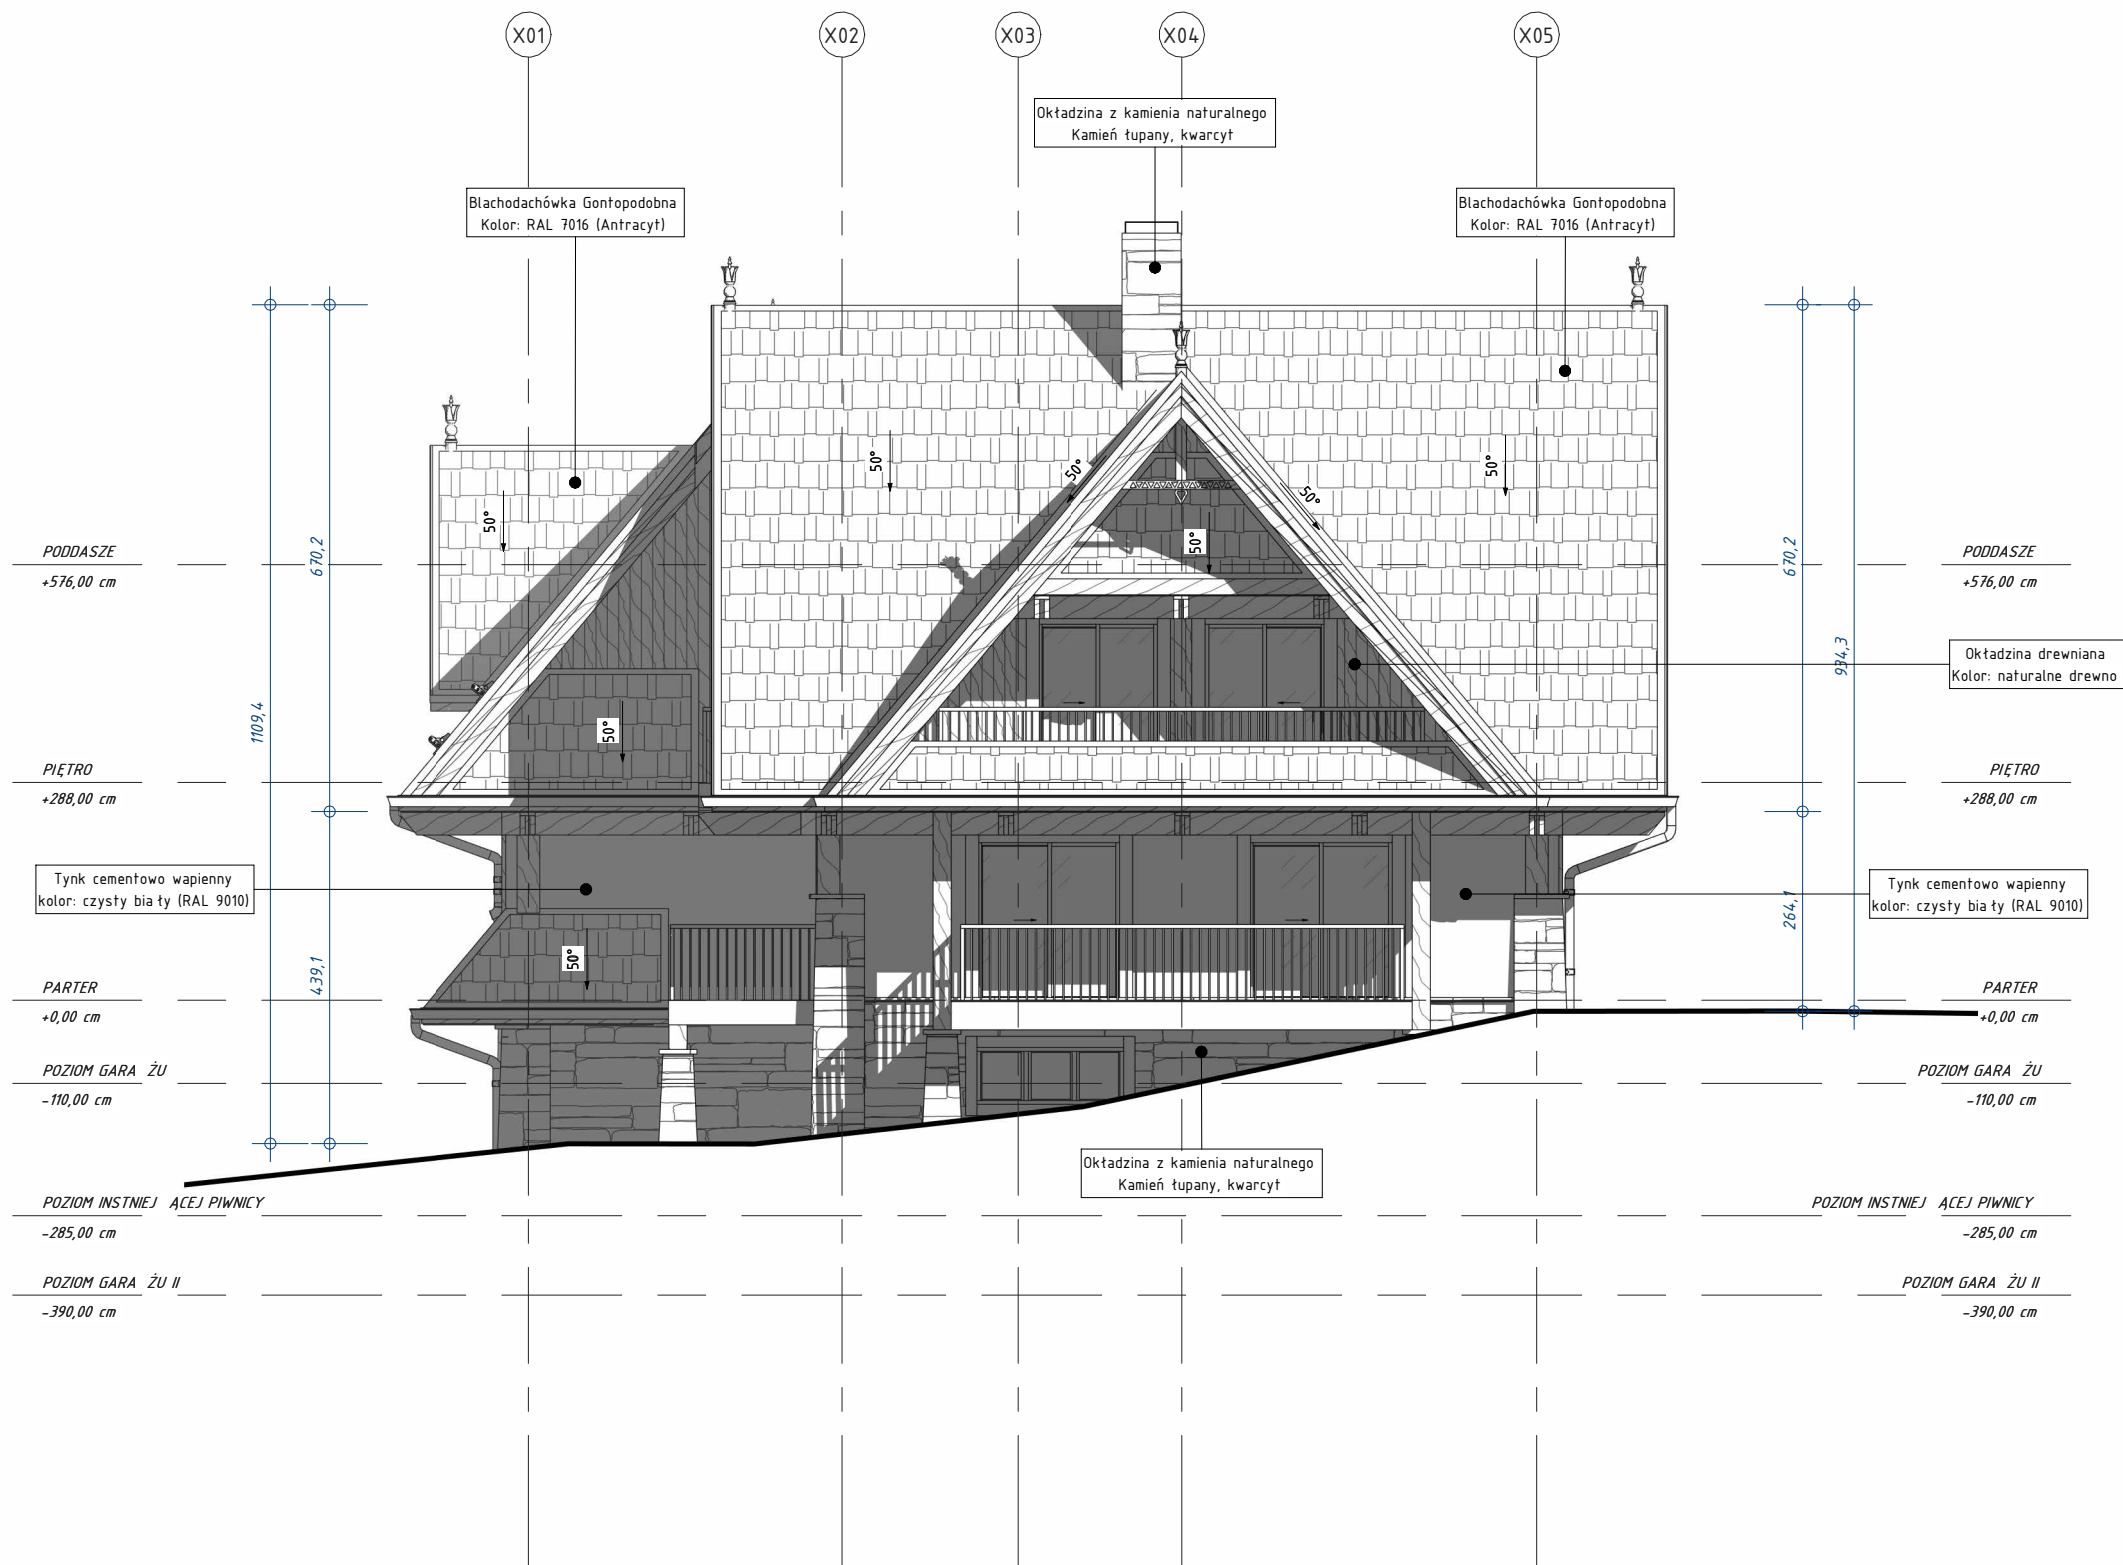

- UWAGI OGÓLNE:
- Opis techniczny projektu stanowi integralną część dokumentacji dlatego rysunki należy rozpatrywać z opisem, a zapisy i rozwiązania techniczne zamieszczone w opisie uzupełniają rysunki i są w pełni obowiązujące dla wykonawcy nawet jeżeli nie zostały zamieszczone na rysunku
 - Rysunki należy rozpatrywać łącznie z rysunkami branżowymi
 - Wszystkie wymiary należy sprawdzać na budowie
 - Podane w dokumentacji relacje projektowanego obiektu i projektowanych elementów zagospodarowania terenu do istniejących obiektów i elementów zagospodarowania terenu (kąty, wymiary itp.) należy sprawdzić przed rozpoczęciem realizacji.
 - Zakres wszystkich prac prowadzić zgodnie z obowiązującymi przepisami, zasadami wiedzy i sztuki budowlanej.
 - Wszystkie elementy drewniane należy zabezpieczyć atestowanym środkiem ognioochronnym.
 - Na rysunkach uwzględniono wszystkie warstwy wykończeniowe



Marcin Bentkowski
Michał Kopeć
Maciej Kubicki

M3 sp.z.o.o.
ul. Chramcówki 22
34-500 Zakopane
biuro@architekturam3.pl
tel. 510 277 441

Nazwa inwestycji
Odbudowa, przebudowa, nadbudowa i rozbudowa budynku mieszkalnego jednorodzinnego, wraz z infrastrukturą towarzyszącą obejmującą przebudowę, rozbudowę i budowę instalacji i przyłączy infrastruktury technicznej oraz realizacją niezbędnych urządzeń budowlanych

ELEWACJA ZACHODNIA Budynek nr ...			Skala: 1 : 100
Projektant: Mgr inż. arch. MACIEJ KUBICKI upr. nr MPOIA/065/2015 w spec. architektonicznej			Podpis:
Opracowanie: mgr inż. arch. Jakub Kubicki			Podpis:
Faza: Projekt arch-bud.	Branża: Architektura	Data:	Nr rys: A_11