


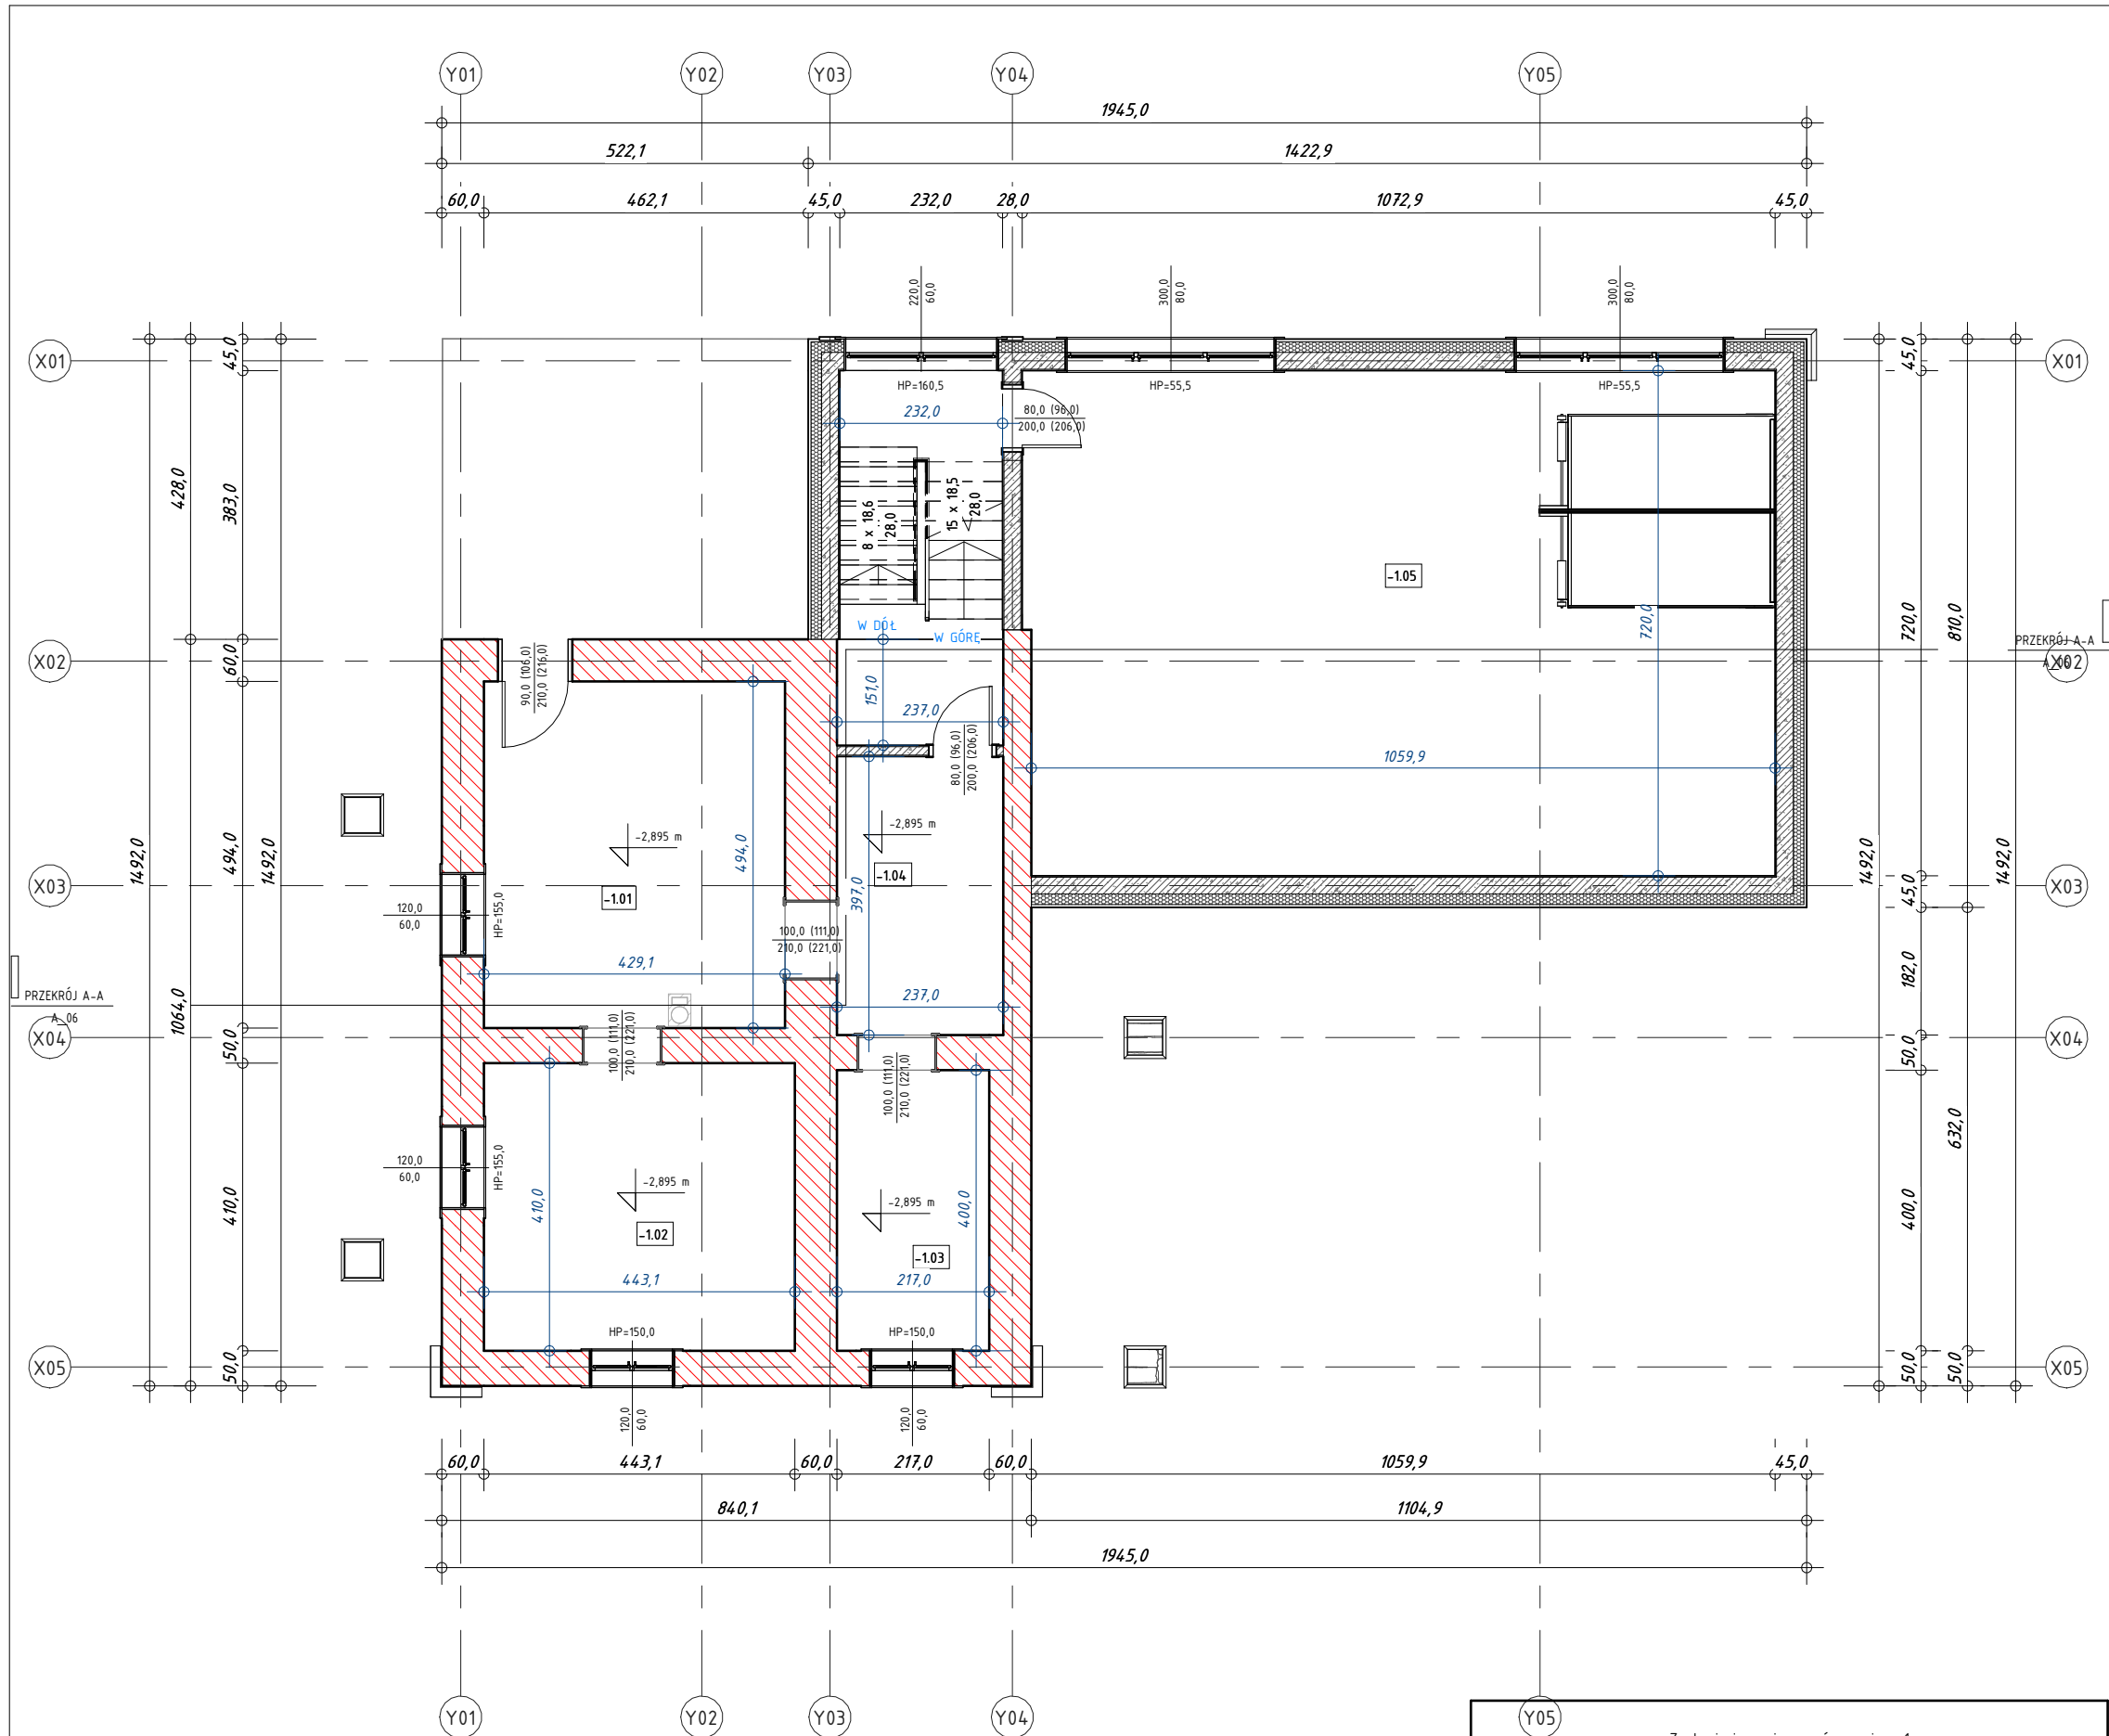

| Zestawienie pomieszczeń - poziom -1 |                 |                       |
|-------------------------------------|-----------------|-----------------------|
| Numer                               | Nazwa           | Powierzchnia          |
| -1.01                               | Pom.gospodarcze | 21,20 m <sup>2</sup>  |
| -1.02                               | Pom.gospodarcze | 18,17 m <sup>2</sup>  |
| -1.03                               | Pom.gospodarcze | 8,68 m <sup>2</sup>   |
| -1.04                               | Komunikacja     | 9,41 m <sup>2</sup>   |
| -1.05                               | Garaż           | 76,80 m <sup>2</sup>  |
|                                     |                 | 134,26 m <sup>2</sup> |

- UWAGI OGÓLNE:
- Opis techniczny projektu stanowi integralną część dokumentacji dlatego rysunki należy rozpatrywać z opisem, a zapisy i rozwiązania techniczne zamieszczone w opisie uzupełniają rysunki i są w pełni obowiązujące dla wykonawcy nawet jeżeli nie zostały zamieszczone na rysunku
  - Rysunki należy rozpatrywać łącznie z rysunkami branżowymi
  - Wszystkie wymiary należy sprawdzić na budowie
  - Podane w dokumentacji relacje projektowanego obiektu i projektowanych elementów zagospodarowania terenu do istniejących obiektów i elementów zagospodarowania terenu (kąty, wymiary itp.) należy sprawdzić przed rozpoczęciem realizacji.
  - Zakres wszystkich prac prowadzić zgodnie z obowiązującymi przepisami, zasadami wiedzy i sztuki budowlanej.
  - Wszystkie elementy drewniane należy zabezpieczyć atestowanym środkiem ognioochronnym.
  - Na rysunkach uwzględniono wszystkie warstwy wykończeniowe



Marcin Bentkowski  
Michał Kopeć  
Maciej Kubicki

M3 sp.z.o.o.  
ul. Chramcówki 22  
34-500 Zakopane  
biuro@architekturam3.pl  
tel. 510 277 441

**Nazwa inwestycji**  
Odbudowa, przebudowa, nadbudowa i rozbudowa budynku mieszkalnego jednorodzinnego, wraz z infrastrukturą towarzyszącą obejmującą przebudowę, rozbudowę i budowę instalacji i przyłączy infrastruktury technicznej oraz realizacją niezbędnych urządzeń budowlanych

#### RZUT POZIOMU -1

Budynek nr ...

**Projektant:**  
Mgr inż. arch. MACIEJ KUBICKI  
upr. nr MPOIA/065/2015 w spec. architektonicznej

**Opracowanie:**  
mgr inż. arch. Jakub Kubicki


**Faza:**  
Projekt arch-bud.

**Branża:**  
Architektura

**Data:**

**Nr rys:**

A\_01

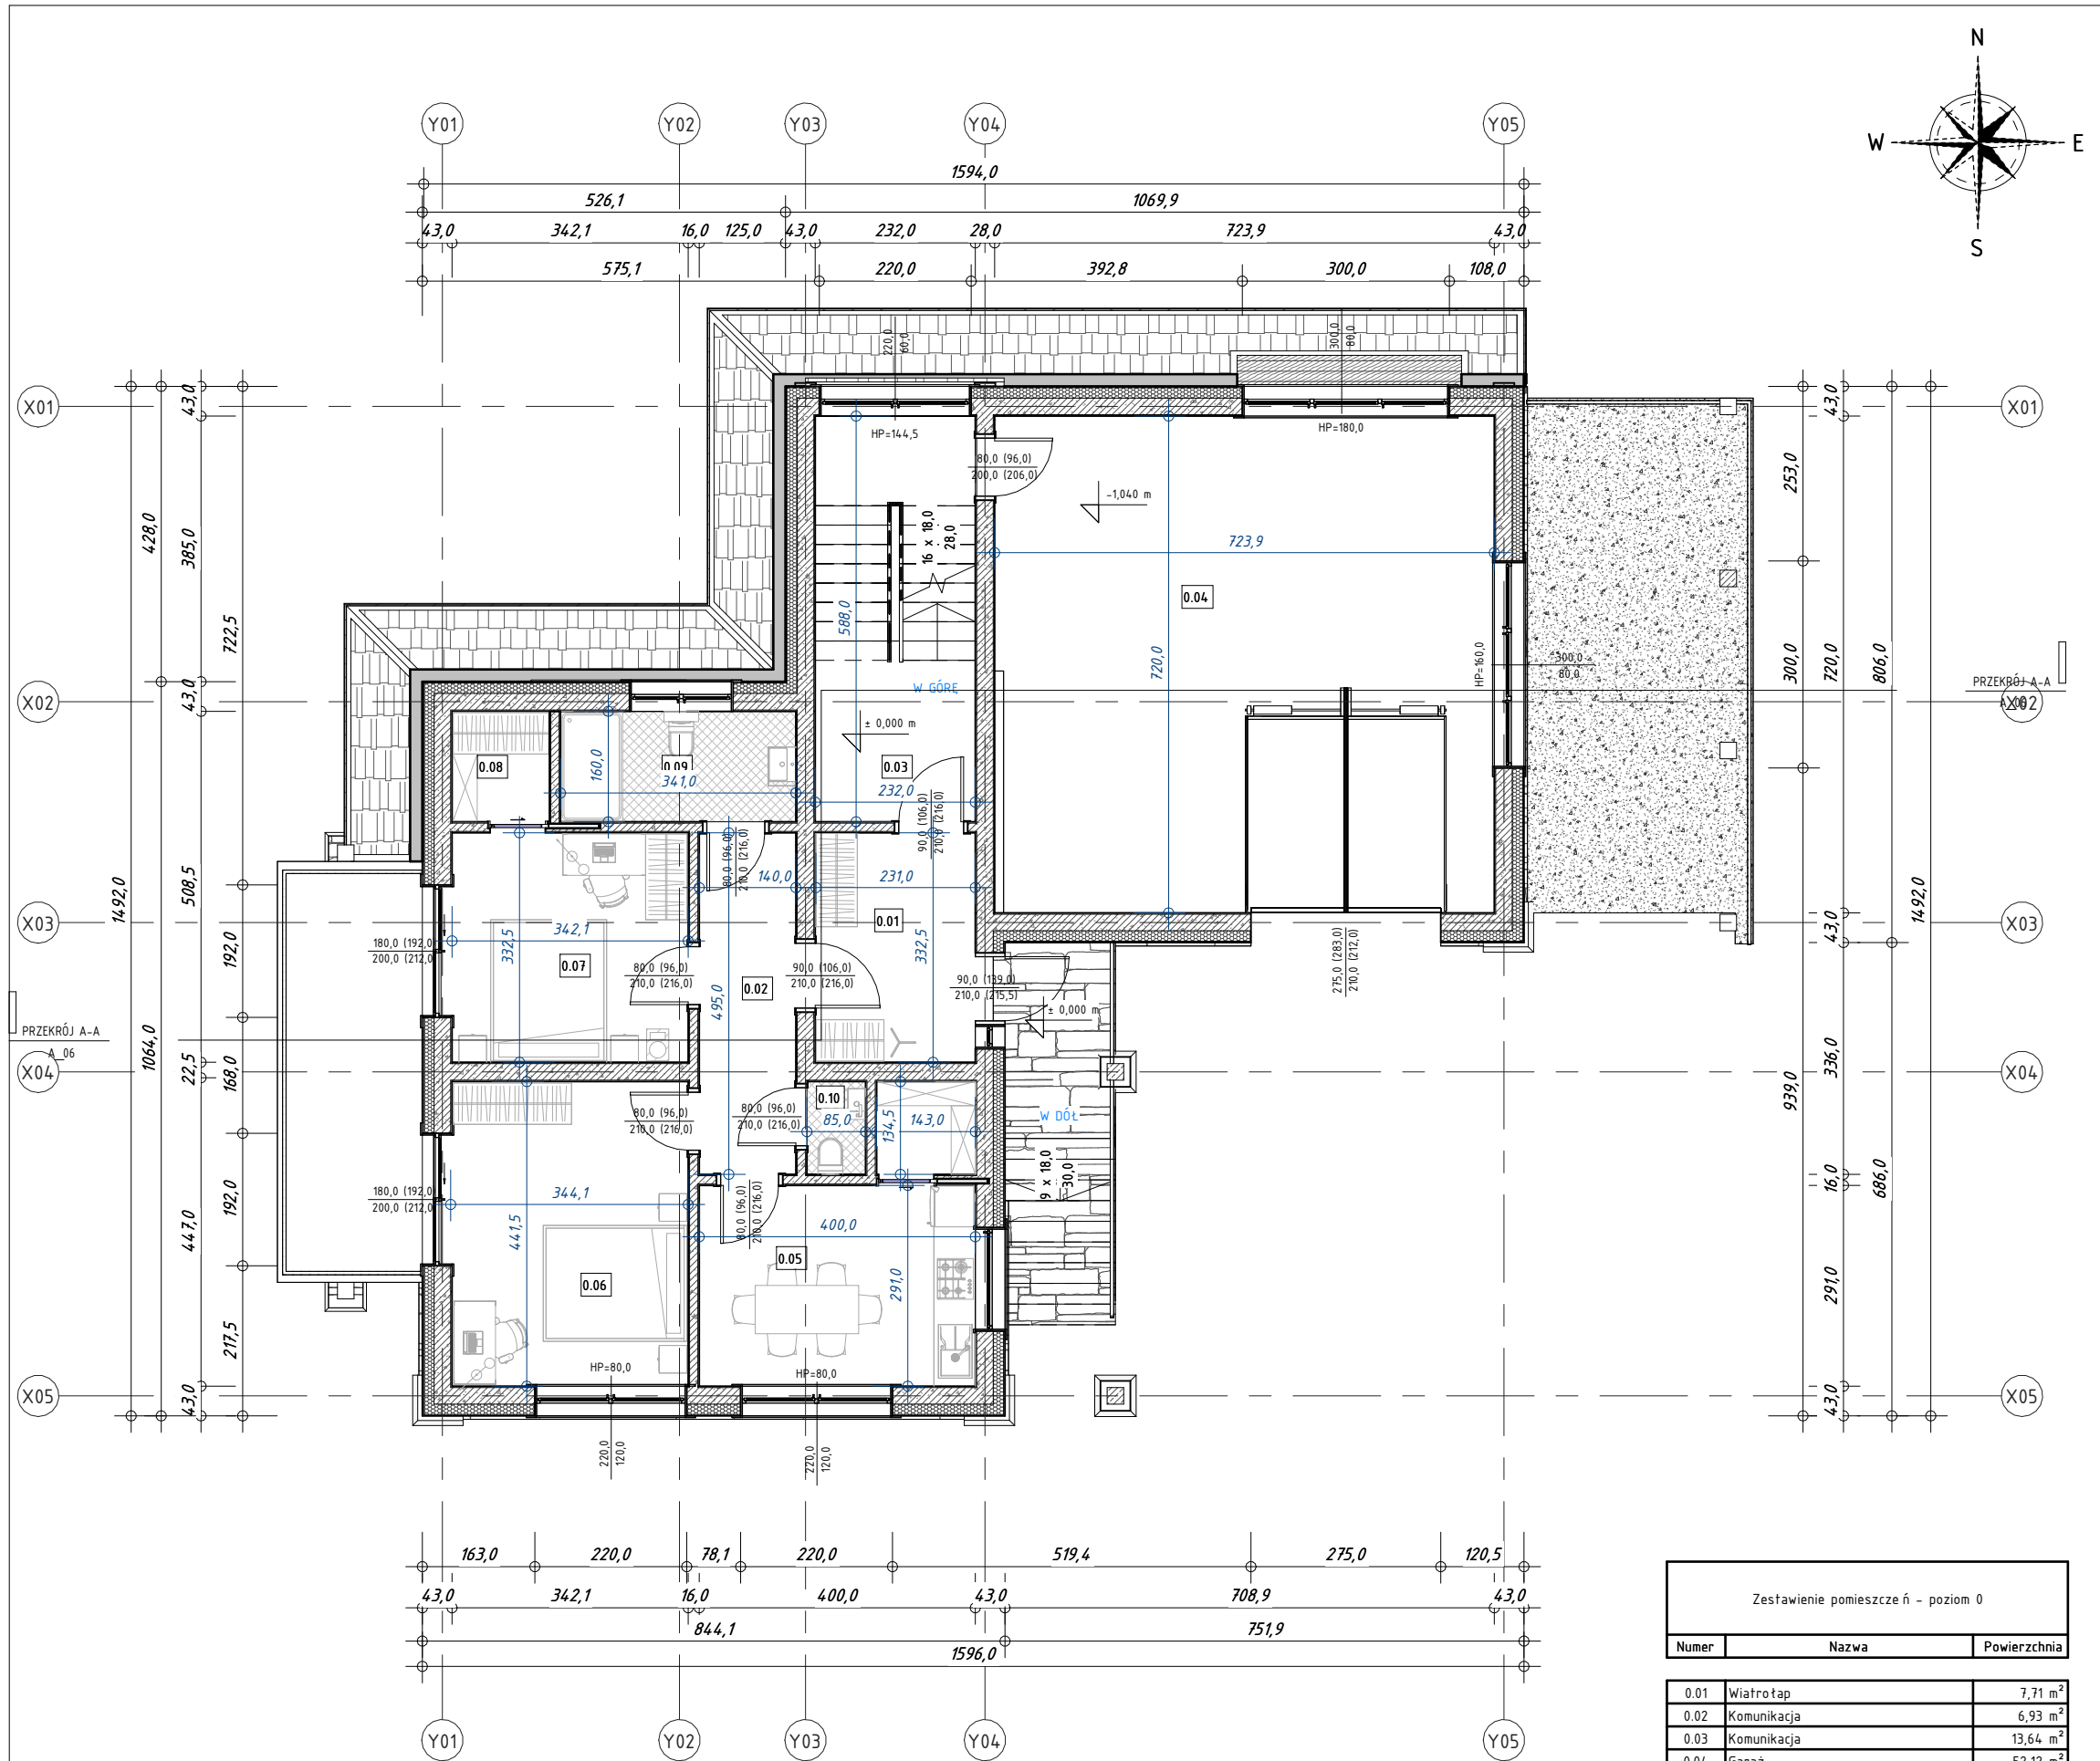

- UWAGI OGÓLNE:
1. Opis techniczny projektu stanowi integralną część dokumentacji dlatego rysunki należy rozpatrywać z opisem, a zapisy i rozwiązania techniczne zamieszczone w opisie uzupełniają rysunki i są w pełni obowiązujące dla wykonawcy nawet jeżeli nie zostały zamieszczone na rysunku
  2. Rysunki należy rozpatrywać łącznie z rysunkami branżowymi
  3. Wszystkie wymiary należy sprawdzić na budowie
  4. Podane w dokumentacji relacje projektowanego obiektu i projektowanych elementów zagospodarowania terenu do istniejących obiektów i elementów zagospodarowania terenu (kąty, wymiary itp.) należy sprawdzić przed rozpoczęciem realizacji
  5. Zakres wszystkich prac prowadzić zgodnie z obowiązującymi przepisami, zasadami wiedzy i sztuki budowlanej
  6. Wszystkie elementy drewniane należy zabezpieczyć atestowanym środkiem ognioochronnym
  7. Na rysunkach uwzględniono wszystkie warstwy wykończeniowe



**Marcin Bentkowski**  
**Michał Kopeć**  
**Maciej Kubicki**

**M3 sp.z.o.o.**  
ul. Chramcówki 22  
34-500 Zakopane  
biuro@architekturam3.pl  
tel. 510 277 441

**Nazwa inwestycji**  
Odbudowa, przebudowa, nadbudowa i rozbudowa budynku mieszkalnego jednorodzinnego, wraz z infrastrukturą towarzyszącą obejmującą przebudowę, rozbudowę i budowę instalacji i przyłączy infrastruktury technicznej oraz realizacją niezbędnych urządzeń budowlanych


**RZUT PARTERU**  
Budynek nr ...

**Projektant:**  
Mgr inż. arch. MACIEJ KUBICKI  
upr. nr MPOIA/065/2015 w spec. architektonicznej

**Opracowanie:**  
mgr inż. arch. Jakub Kubicki

**Faza:** Projekt arch-bud.  
**Branża:** Architektura  
**Data:**  
**Nr rys:** A\_02

| Zestawienie pomieszczeń - poziom 0 |             |                       |
|------------------------------------|-------------|-----------------------|
| Numer                              | Nazwa       | Powierzchnia          |
| 0.01                               | Wiatrołap   | 7,71 m <sup>2</sup>   |
| 0.02                               | Komunikacja | 6,93 m <sup>2</sup>   |
| 0.03                               | Komunikacja | 13,64 m <sup>2</sup>  |
| 0.04                               | Garaż       | 52,12 m <sup>2</sup>  |
| 0.05                               | Sypialnia   | 11,64 m <sup>2</sup>  |
| 0.06                               | Sypialnia   | 15,11 m <sup>2</sup>  |
| 0.07                               | Garaż       | 11,38 m <sup>2</sup>  |
| 0.08                               | Garderoba   | 2,26 m <sup>2</sup>   |
| 0.09                               | Łazienka    | 5,46 m <sup>2</sup>   |
| 0.10                               | WC          | 1,14 m <sup>2</sup>   |
|                                    |             | 127,38 m <sup>2</sup> |

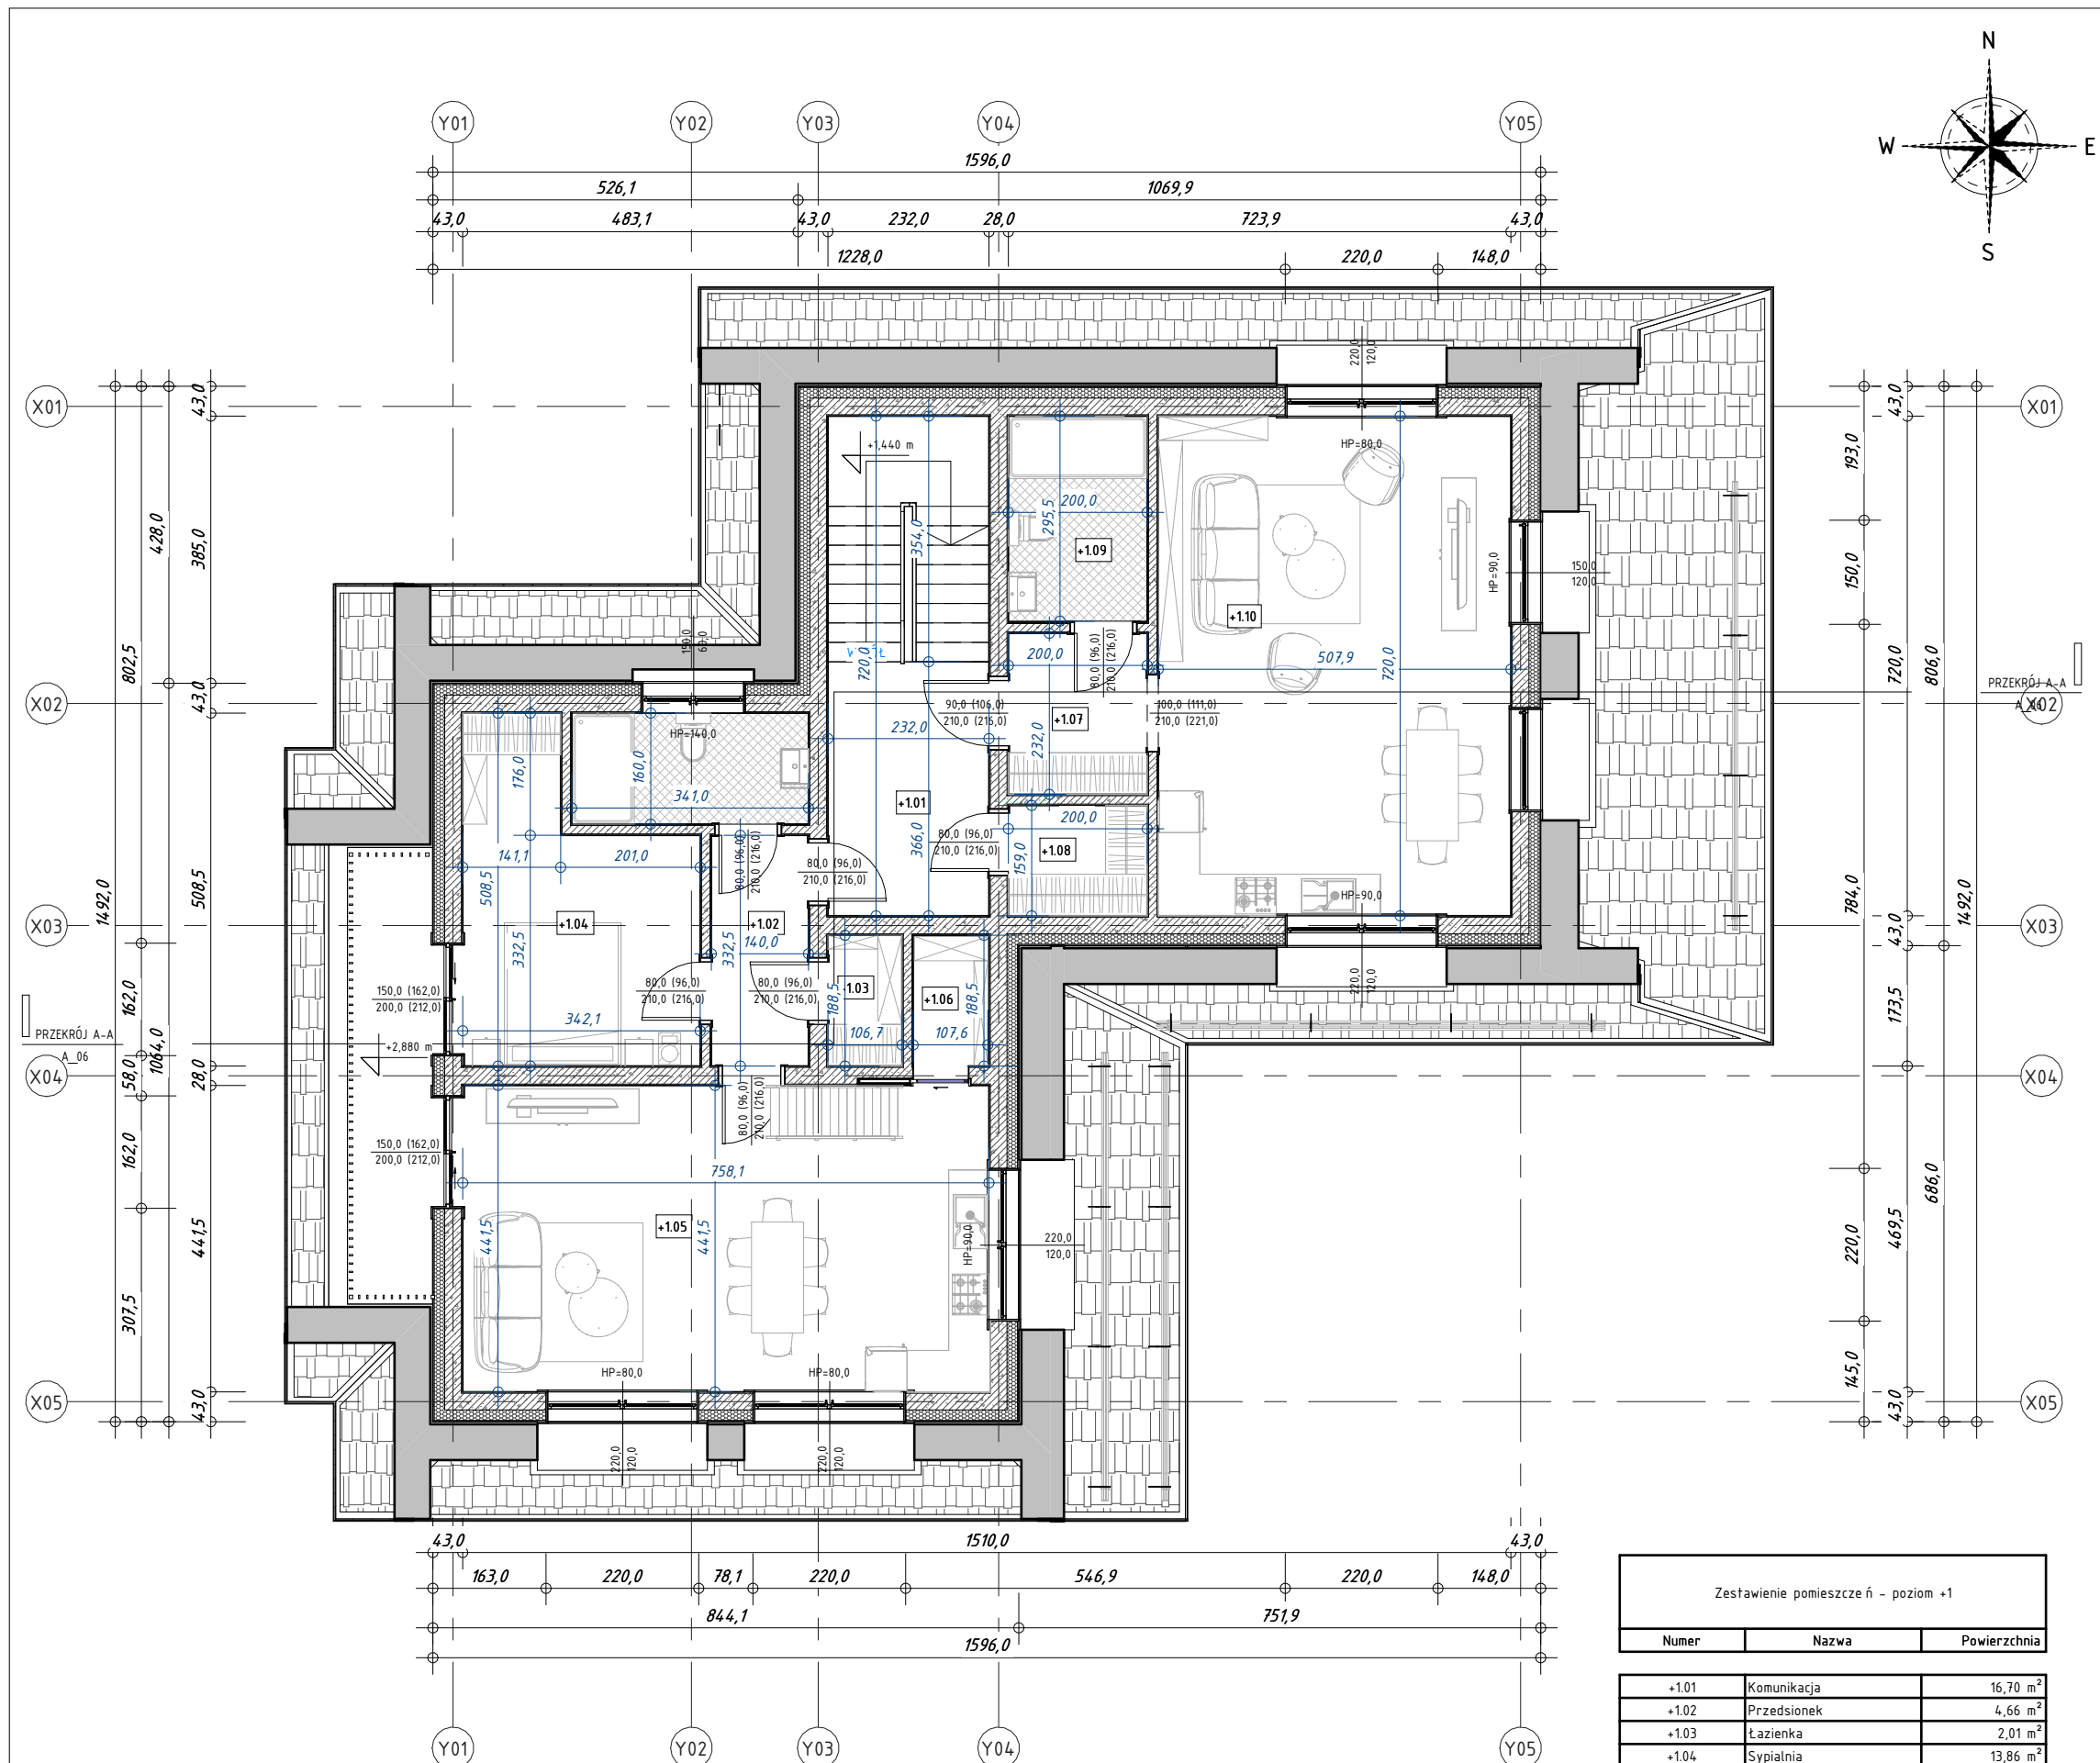


- UWAGI OGÓLNE:
1. Opis techniczny projektu stanowi integralną część dokumentacji dlatego rysunki należy rozpatrywać z opisem, a zapisy i rozwiązania techniczne zamieszczone w opisie uzupełniają rysunki i są w pełni obowiązujące dla wykonawcy nawet jeżeli nie zostały zamieszczone na rysunku
  2. Rysunki należy rozpatrywać łącznie z rysunkami branżowymi
  3. Wszystkie wymiary należy sprawdzić na budowie
  4. Podane w dokumentacji relacje projektowanego obiektu i projektowanych elementów zagospodarowania terenu do istniejących obiektów i elementów zagospodarowania terenu (kąty, wymiary itp.) należy sprawdzić przed rozpoczęciem realizacji.
  5. Zakres wszystkich prac prowadzić zgodnie z obowiązującymi przepisami, zasadami wiedzy i sztuki budowlanej.
  6. Wszystkie elementy drewniane należy zabezpieczyć atestowanym środkiem ognioochronnym.
  7. Wszystkie elementy metalowe należy zabezpieczyć atestowanym środkiem antykorozyjnym.
  8. Wszystkie elementy drewniane należy zabezpieczyć atestowanym środkiem ognioochronnym.
  9. Na rysunkach uwzględniono wszystkie warstwy wykończeniowe



**M3 sp. z o.o.**  
ul. Chramcówki 22  
34-500 Zakopane  
biuro@architekturam3.pl  
tel. 510 277 441


|   |                                |              |                          |
|---|--------------------------------|--------------|--------------------------|
| <b>Nazwa inwestycji</b><br>Odbudowa, przebudowa, nadbudowa i rozbudowa budynku mieszkalnego jednorodzinnego, wraz z infrastrukturą towarzyszącą obejmującą przebudowę, rozbudowę i budowę instalacji i przyłączy infrastruktury technicznej oraz realizacją niezbędnych urządzeń budowlanych |                                |              |                          |
| <b>RZUT PIĘTRA</b><br>Budynek nr ...   |                                |              | Skala:<br><b>1 : 100</b> |
| <b>Projektant:</b><br>Mgr inż. arch. MACIEJ KUBICKI<br>upr. nr MPOIA/065/2015 w spec. architektonicznej   |                                |              | <b>Podpis:</b>           |
| <b>Opracowanie:</b><br>mgr inż. arch. Jakub Kubicki   |                                |              | <b>Podpis:</b>           |
| <b>Faza:</b><br>Projekt arch-bud.   | <b>Branża:</b><br>Architektura | <b>Data:</b> | <b>Nr rys:</b><br>A_03   |

| Zestawienie pomieszczeń - poziom +1 |               |                       |
|-------------------------------------|---------------|-----------------------|
| Numer                               | Nazwa         | Powierzchnia          |
| +1.01                               | Komunikacja   | 16,70 m <sup>2</sup>  |
| +1.02                               | Przedśionek   | 4,66 m <sup>2</sup>   |
| +1.03                               | Łazienka      | 2,01 m <sup>2</sup>   |
| +1.04                               | Sypialnia     | 13,86 m <sup>2</sup>  |
| +1.05                               | Pokój dzienny | 33,47 m <sup>2</sup>  |
| +1.06                               | Spiżarnia     | 2,06 m <sup>2</sup>   |
| +1.07                               | Przedśionek   | 4,64 m <sup>2</sup>   |
| +1.08                               | Garderoba     | 3,18 m <sup>2</sup>   |
| +1.09                               | Łazienka      | 5,94 m <sup>2</sup>   |
| +1.10                               | Poddasze      | 36,57 m <sup>2</sup>  |
|                                     |               | 123,09 m <sup>2</sup> |

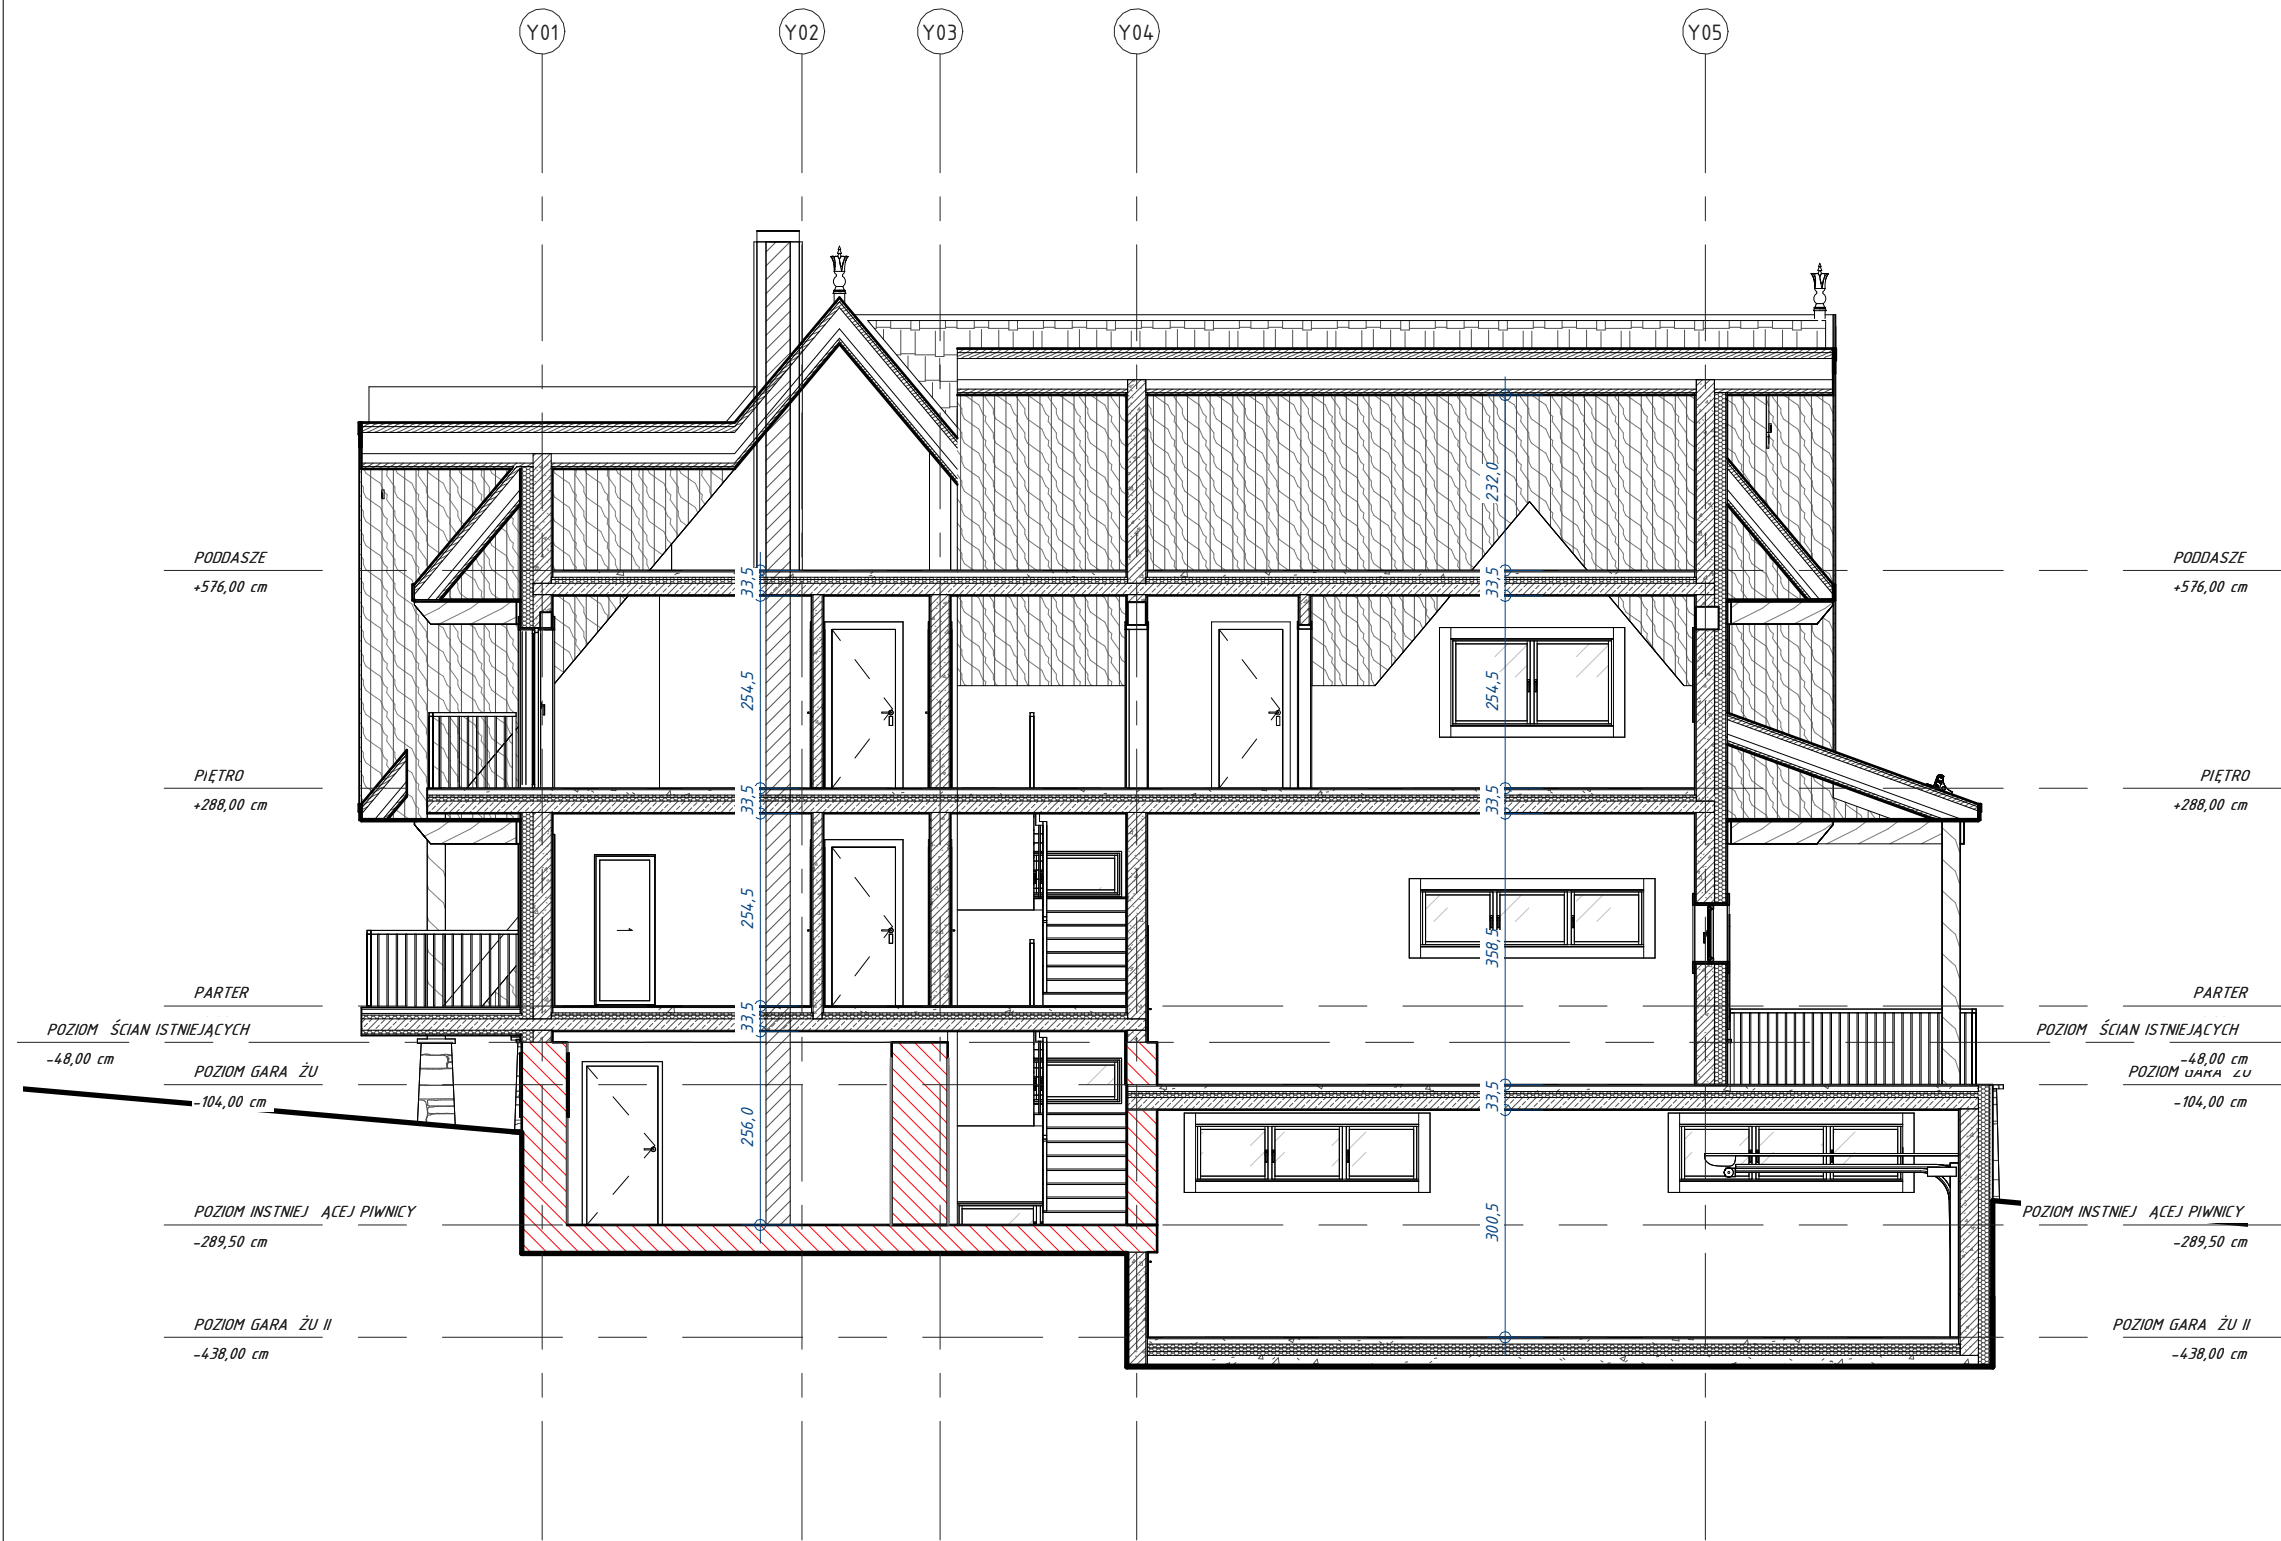

- UWAGI OGÓLNE:
- Opis techniczny projektu stanowi integralną część dokumentacji dlatego rysunki należy rozpatrywać z opisem, a zapisy i rozwiązania techniczne zamieszczone w opisie uzupełniają rysunki i są w pełni obowiązujące dla wykonawcy nawet jeżeli nie zostały zamieszczone na rysunku
  - Rysunki należy rozpatrywać łącznie z rysunkami branżowymi
  - Wszystkie wymiary należy sprawdzić na budowie
  - Podane w dokumentacji relacje projektowanego obiektu i projektowanych elementów zagospodarowania terenu do istniejących obiektów i elementów zagospodarowania terenu (kały, wymiary itp.) należy sprawdzić przed rozpoczęciem realizacji.
  - Zakres wszystkich prac prowadzić zgodnie z obowiązującymi przepisami, zasadami wiedzy i sztuki budowlanej.
  - Wszystkie elementy drewniane należy zabezpieczyć atestowanym środkiem ognioochronnym.
  - Na rysunkach uwzględniono wszystkie warstwy wykończeniowe

|   |                                    |   |                              |
|---|------------------------------------|---|------------------------------|
|   |                                    | <b>M3 sp.z.o.o.</b><br>ul. Chramcówki 22<br>34-500 Zakopane<br>biuro@architekturam3.pl<br>tel. 510 277 441 |                              |
| <b>Nazwa inwestycji</b><br>Odbudowa, przebudowa, nadbudowa i rozbudowa budynku mieszkalnego jednorodzinnego,<br>wraz z infrastrukturą towarzyszącą obejmującą przebudowę, rozbudowę i budowę<br>instalacji i przyłączy infrastruktury technicznej oraz realizacją niezbędnych urządzeń<br>budowlanych |                                    |   |                              |
| <b>PRZEKRÓJ A-A</b><br>Budynek nr ...   |                                    |   | <b>Skala:</b><br><br>1 : 100 |
| <b>Projektant:</b><br>Mgr inż. arch. MACIEJ KUBICKI<br>upr. nr MPOIA/065/2015 w spec. architektonicznej   |                                    |   | <b>Podpis:</b>               |
| <b>Opracowanie:</b><br>mgr inż. arch. Jakub Kubicki   |                                    |   | <b>Podpis:</b>               |
| <b>Faza:</b><br><br>Projekt arch.-bud.   | <b>Branża:</b><br><br>Architektura | <b>Data:</b>                                                                                               | <b>Nr rys:</b><br><br>A_06   |

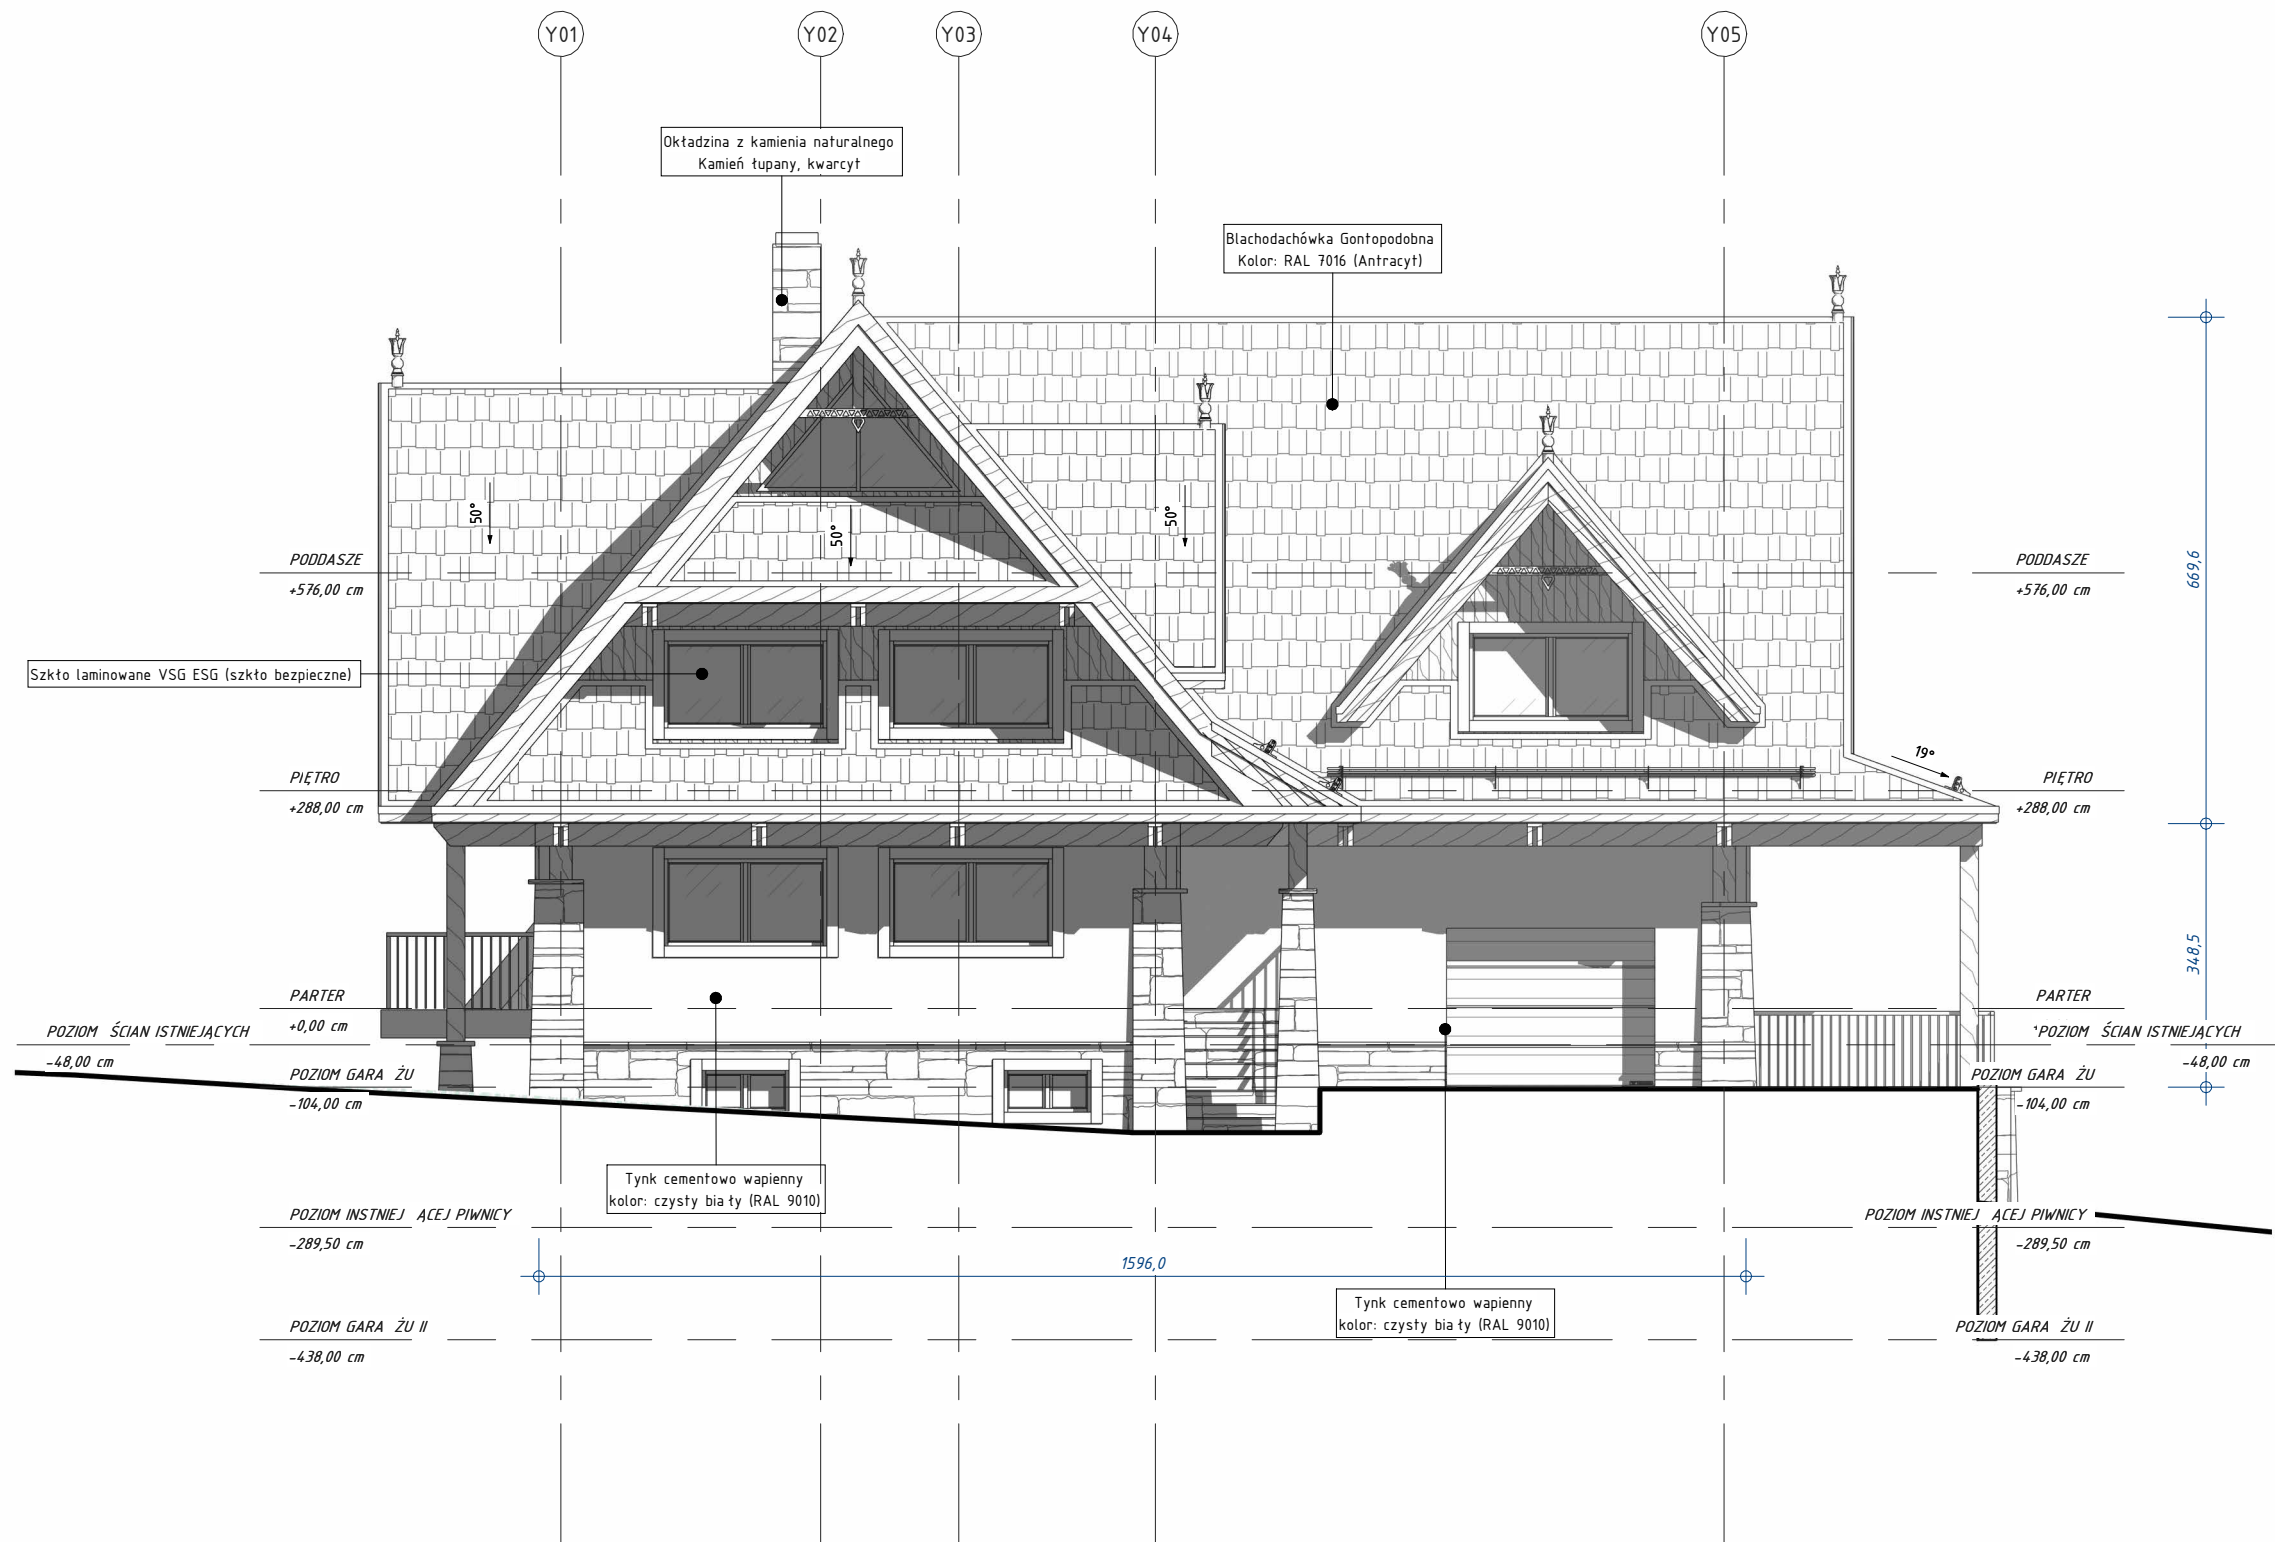

- UWAGI OGÓLNE:
- Opis techniczny projektu stanowi integralną część dokumentacji dlatego rysunki należy rozpatrywać z opisem, a zapisy i rozwiązania techniczne zamieszczone w opisie uzupełniają rysunki i są w pełni obowiązujące dla wykonawcy nawet jeżeli nie zostały zamieszczone na rysunku
  - Rysunki należy rozpatrywać łącznie z rysunkami branżowymi
  - Wszystkie wymiary należy sprawdzić na budowie
  - Podane w dokumentacji relacje projektowanego obiektu i projektowanych elementów zagospodarowania terenu do istniejących obiektów i elementów zagospodarowania terenu (kały, wymiary itp.) należy sprawdzić przed rozpoczęciem realizacji.
  - Zakres wszystkich prac prowadzić zgodnie z obowiązującymi przepisami, zasadami wiedzy i sztuki budowlanej.
  - Wszystkie elementy drewniane należy zabezpieczyć atestowanym środkiem ognioochronnym.
  - Na rysunkach uwzględniono wszystkie warstwy wykończeniowe




**Marcin Bentkowski**  
**Michał Kopeć**  
**Maciej Kubicki**

**M3 sp.z.o.o.**  
ul. Chramcówki 22  
34-500 Zakopane  
biuro@architekturam3.pl  
tel. 510 277 441

**Nazwa inwestycji**  
Odbudowa, przebudowa, nadbudowa i rozbudowa budynku mieszkalnego jednorodzinnego, wraz z infrastrukturą towarzyszącą obejmującą przebudowę, rozbudowę i budowę instalacji i przyłączy infrastruktury technicznej oraz realizacją niezbędnych urządzeń budowlanych


|                                                                                                  |                         |       |                          |
|--------------------------------------------------------------------------------------------------|-------------------------|-------|--------------------------|
| <b>ELEWACJA PÓŁNOCNA</b><br>Budynek nr ...                                                       |                         |       | Skala:<br><b>1 : 100</b> |
| Projektant:<br>Mgr inż. arch. MACIEJ KUBICKI<br>upr. nr MPOIA/065/2015 w spec. architektonicznej |                         |       | Podpis:                  |
| Opracowanie:<br>mgr inż. arch. Jakub Kubicki                                                     |                         |       | Podpis:                  |
| Faza:<br>Projekt arch-bud.                                                                       | Branża:<br>Architektura | Data: | Nr rys:<br>A_08          |

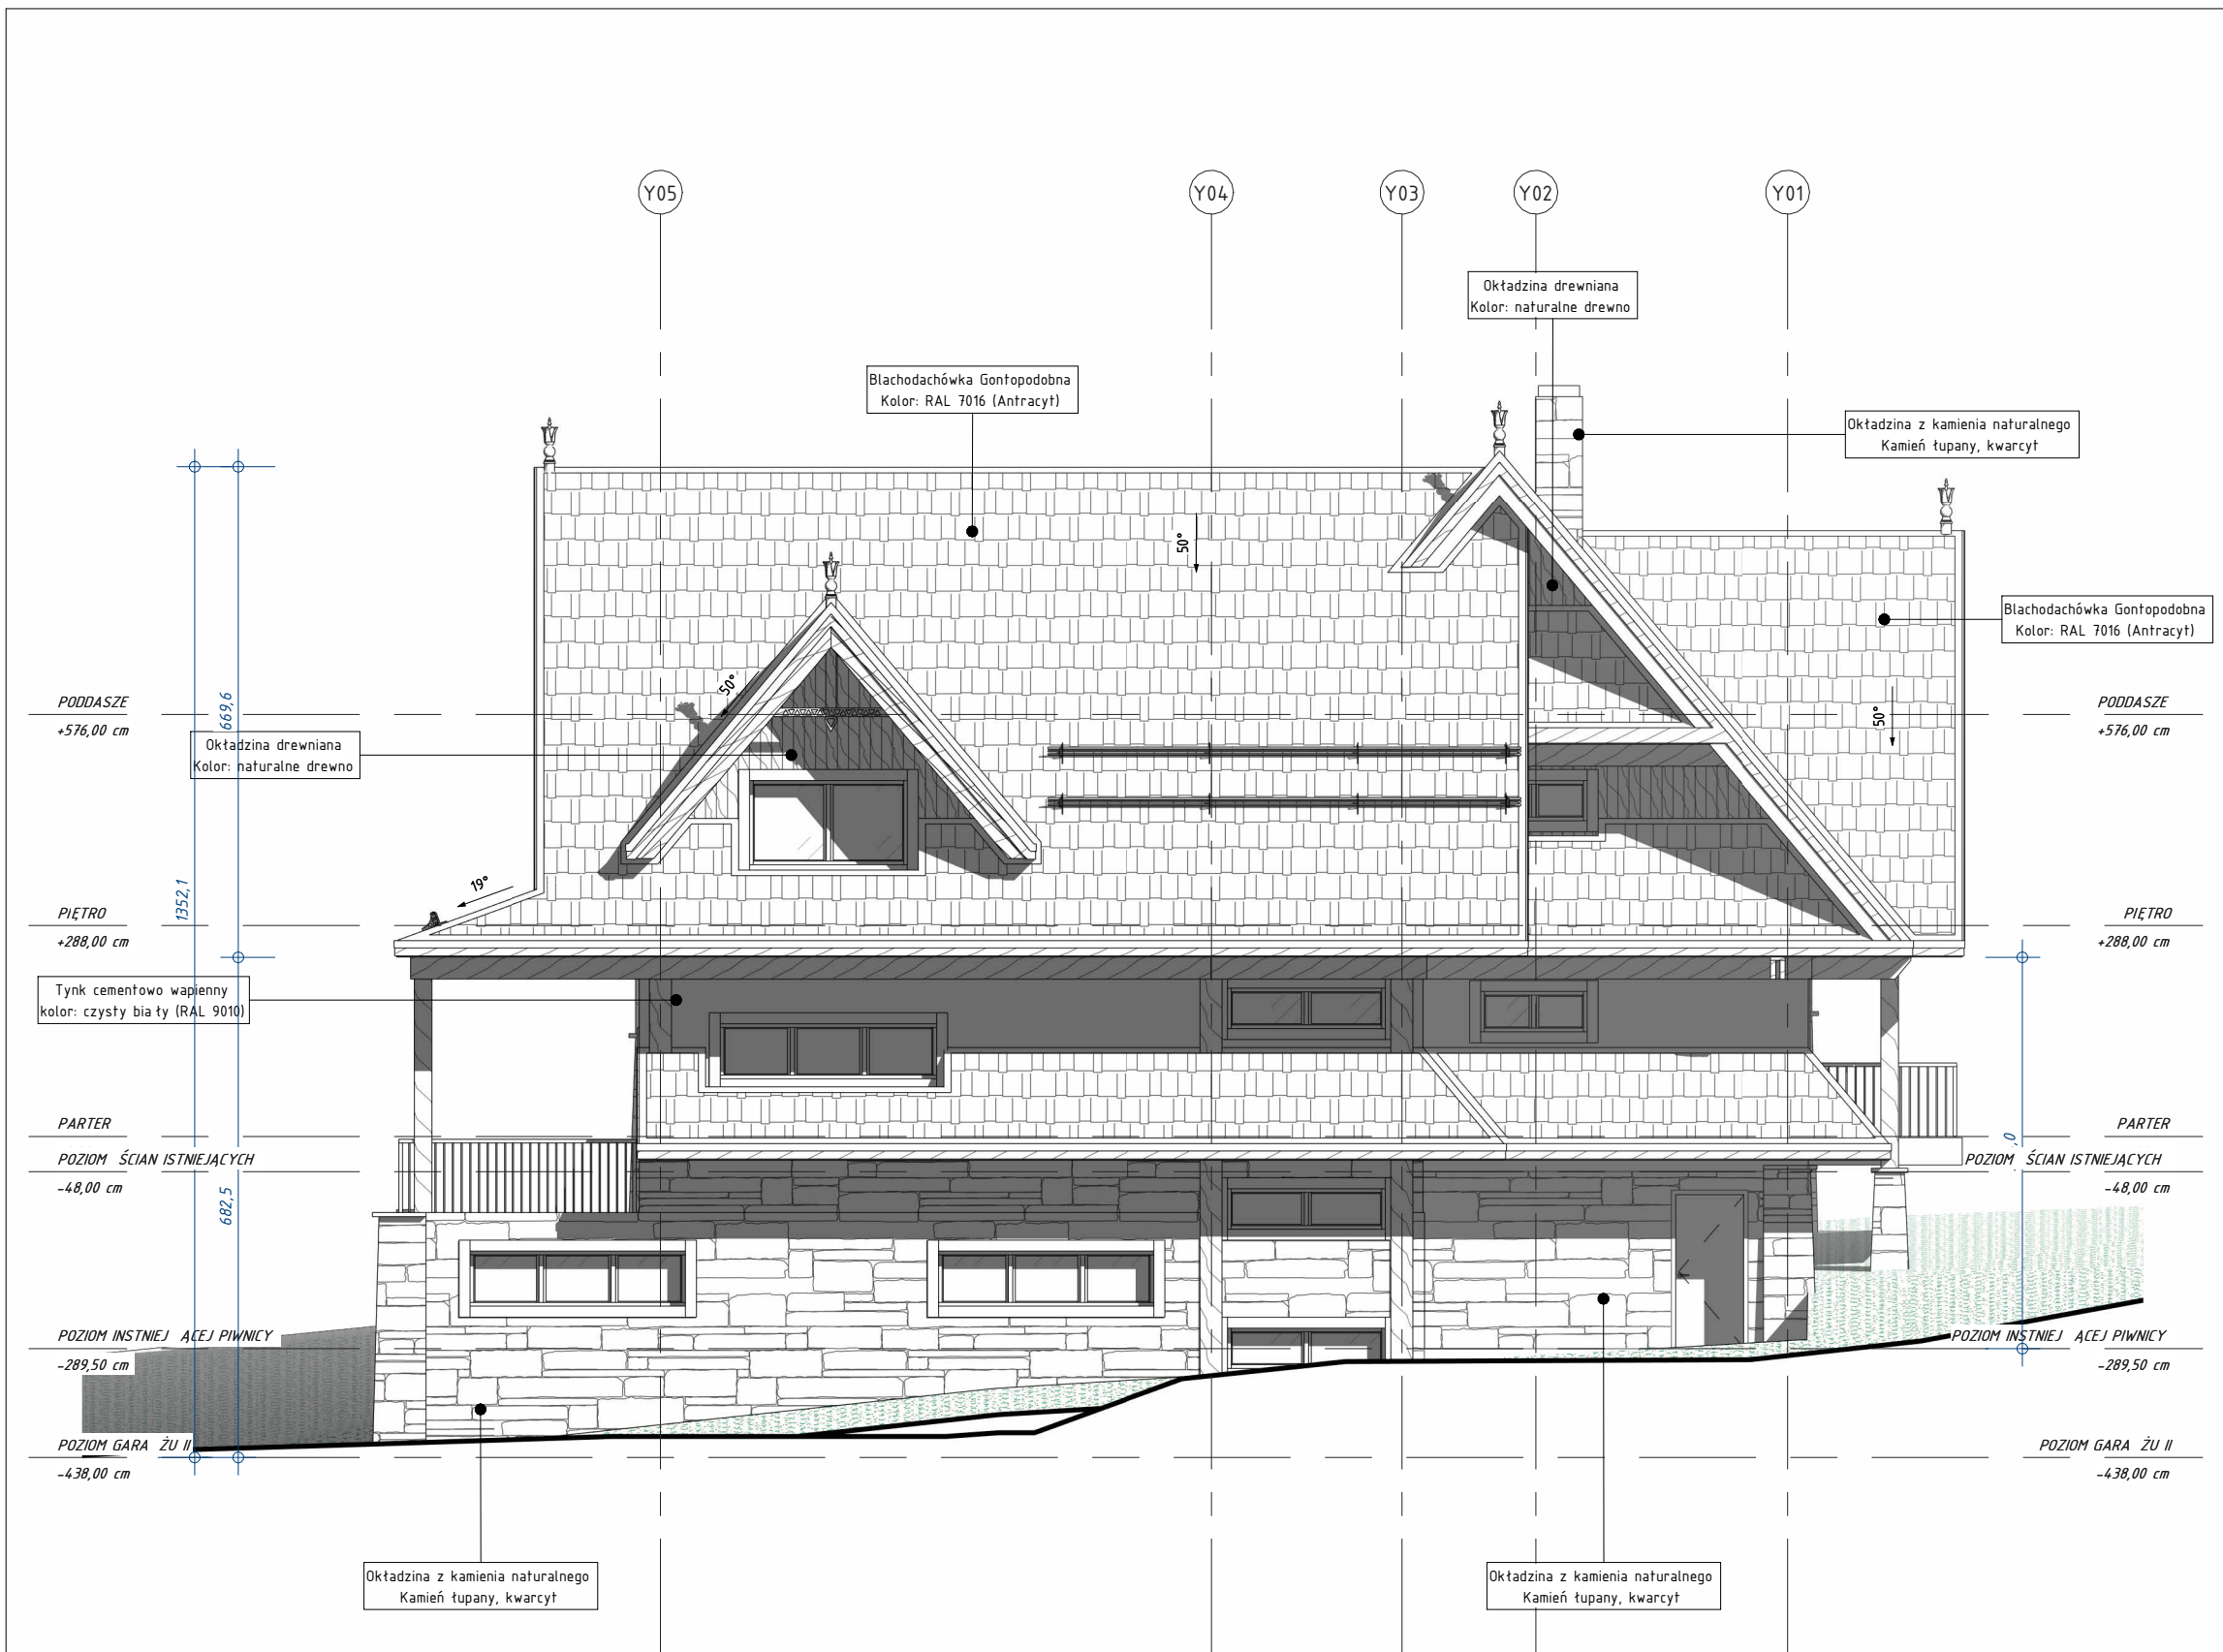

- UWAGI OGÓLNE:
1. Opis techniczny projektu stanowi integralną część dokumentacji dlatego rysunki należy rozpatrywać z opisem, a zapisy i rozwiązania techniczne zamieszczone w opisie uzupełniają rysunki i są w pełni obowiązujące dla wykonawcy nawet jeżeli nie zostały zamieszczone na rysunku
  2. Rysunki należy rozpatrywać łącznie z rysunkami branżowymi
  3. Wszystkie wymiary należy sprawdzić na budowie
  4. Podane w dokumentacji relacje projektowanego obiektu i projektowanych elementów zagospodarowania terenu do istniejących obiektów i elementów zagospodarowania terenu (kały, wymiary itp.) należy sprawdzić przed rozpoczęciem realizacji.
  6. Zakres wszystkich prac prowadzić zgodnie z obowiązującymi przepisami, zasadami wiedzy i sztuki budowlanej.
  8. Wszystkie elementy drewniane należy zabezpieczyć atestowanym środkiem ognioochronnym.
  9. Na rysunkach uwzględniono wszystkie warstwy wykończeniowe

|   |  |                                                                          |  |   |  |
|---|--|--------------------------------------------------------------------------|--|---|--|
|   |  | <b>Marcin Bentkowski</b><br><b>Michał Kopeć</b><br><b>Maciej Kubicki</b> |  | <b>M3 sp.z.o.o.</b><br>ul. Chramcówki 22<br>34-500 Zakopane<br>biuro@architekturam3.pl<br>tel. 510 277 441 |  |
| <b>Nazwa inwestycji</b><br>Odbudowa, przebudowa, nadbudowa i rozbudowa budynku mieszkalnego jednorodzinnego, wraz z infrastrukturą towarzyszącą obejmującą przebudowę, rozbudowę i budowę instalacji i przyłączy infrastruktury technicznej oraz realizacją niezbędnych urządzeń budowlanych |  |                                                                          |  |   |  |
| <b>ELEWACJA PO ŁUDNIOWA</b><br>Budynek nr ...   |  |                                                                          |  | <b>Skala:</b><br><br><b>1 : 100</b>                                                                        |  |
| <b>Projektant:</b><br>Mgr inż. arch. MACIEJ KUBICKI<br>upr. nr MPOIA/065/2015 w spec. architektonicznej   |  |                                                                          |  | <b>Podpis:</b>                                                                                             |  |
| <b>Opracowanie:</b><br>mgr inż. arch. Jakub Kubicki   |  |                                                                          |  | <b>Podpis:</b>                                                                                             |  |
| <b>Faza:</b><br>Projekt arch-bud.   |  | <b>Branża:</b><br>Architektura                                           |  | <b>Data:</b>                                                                                               |  |
|   |  |                                                                          |  | <b>Nr rys:</b><br><br>A_09                                                                                 |  |



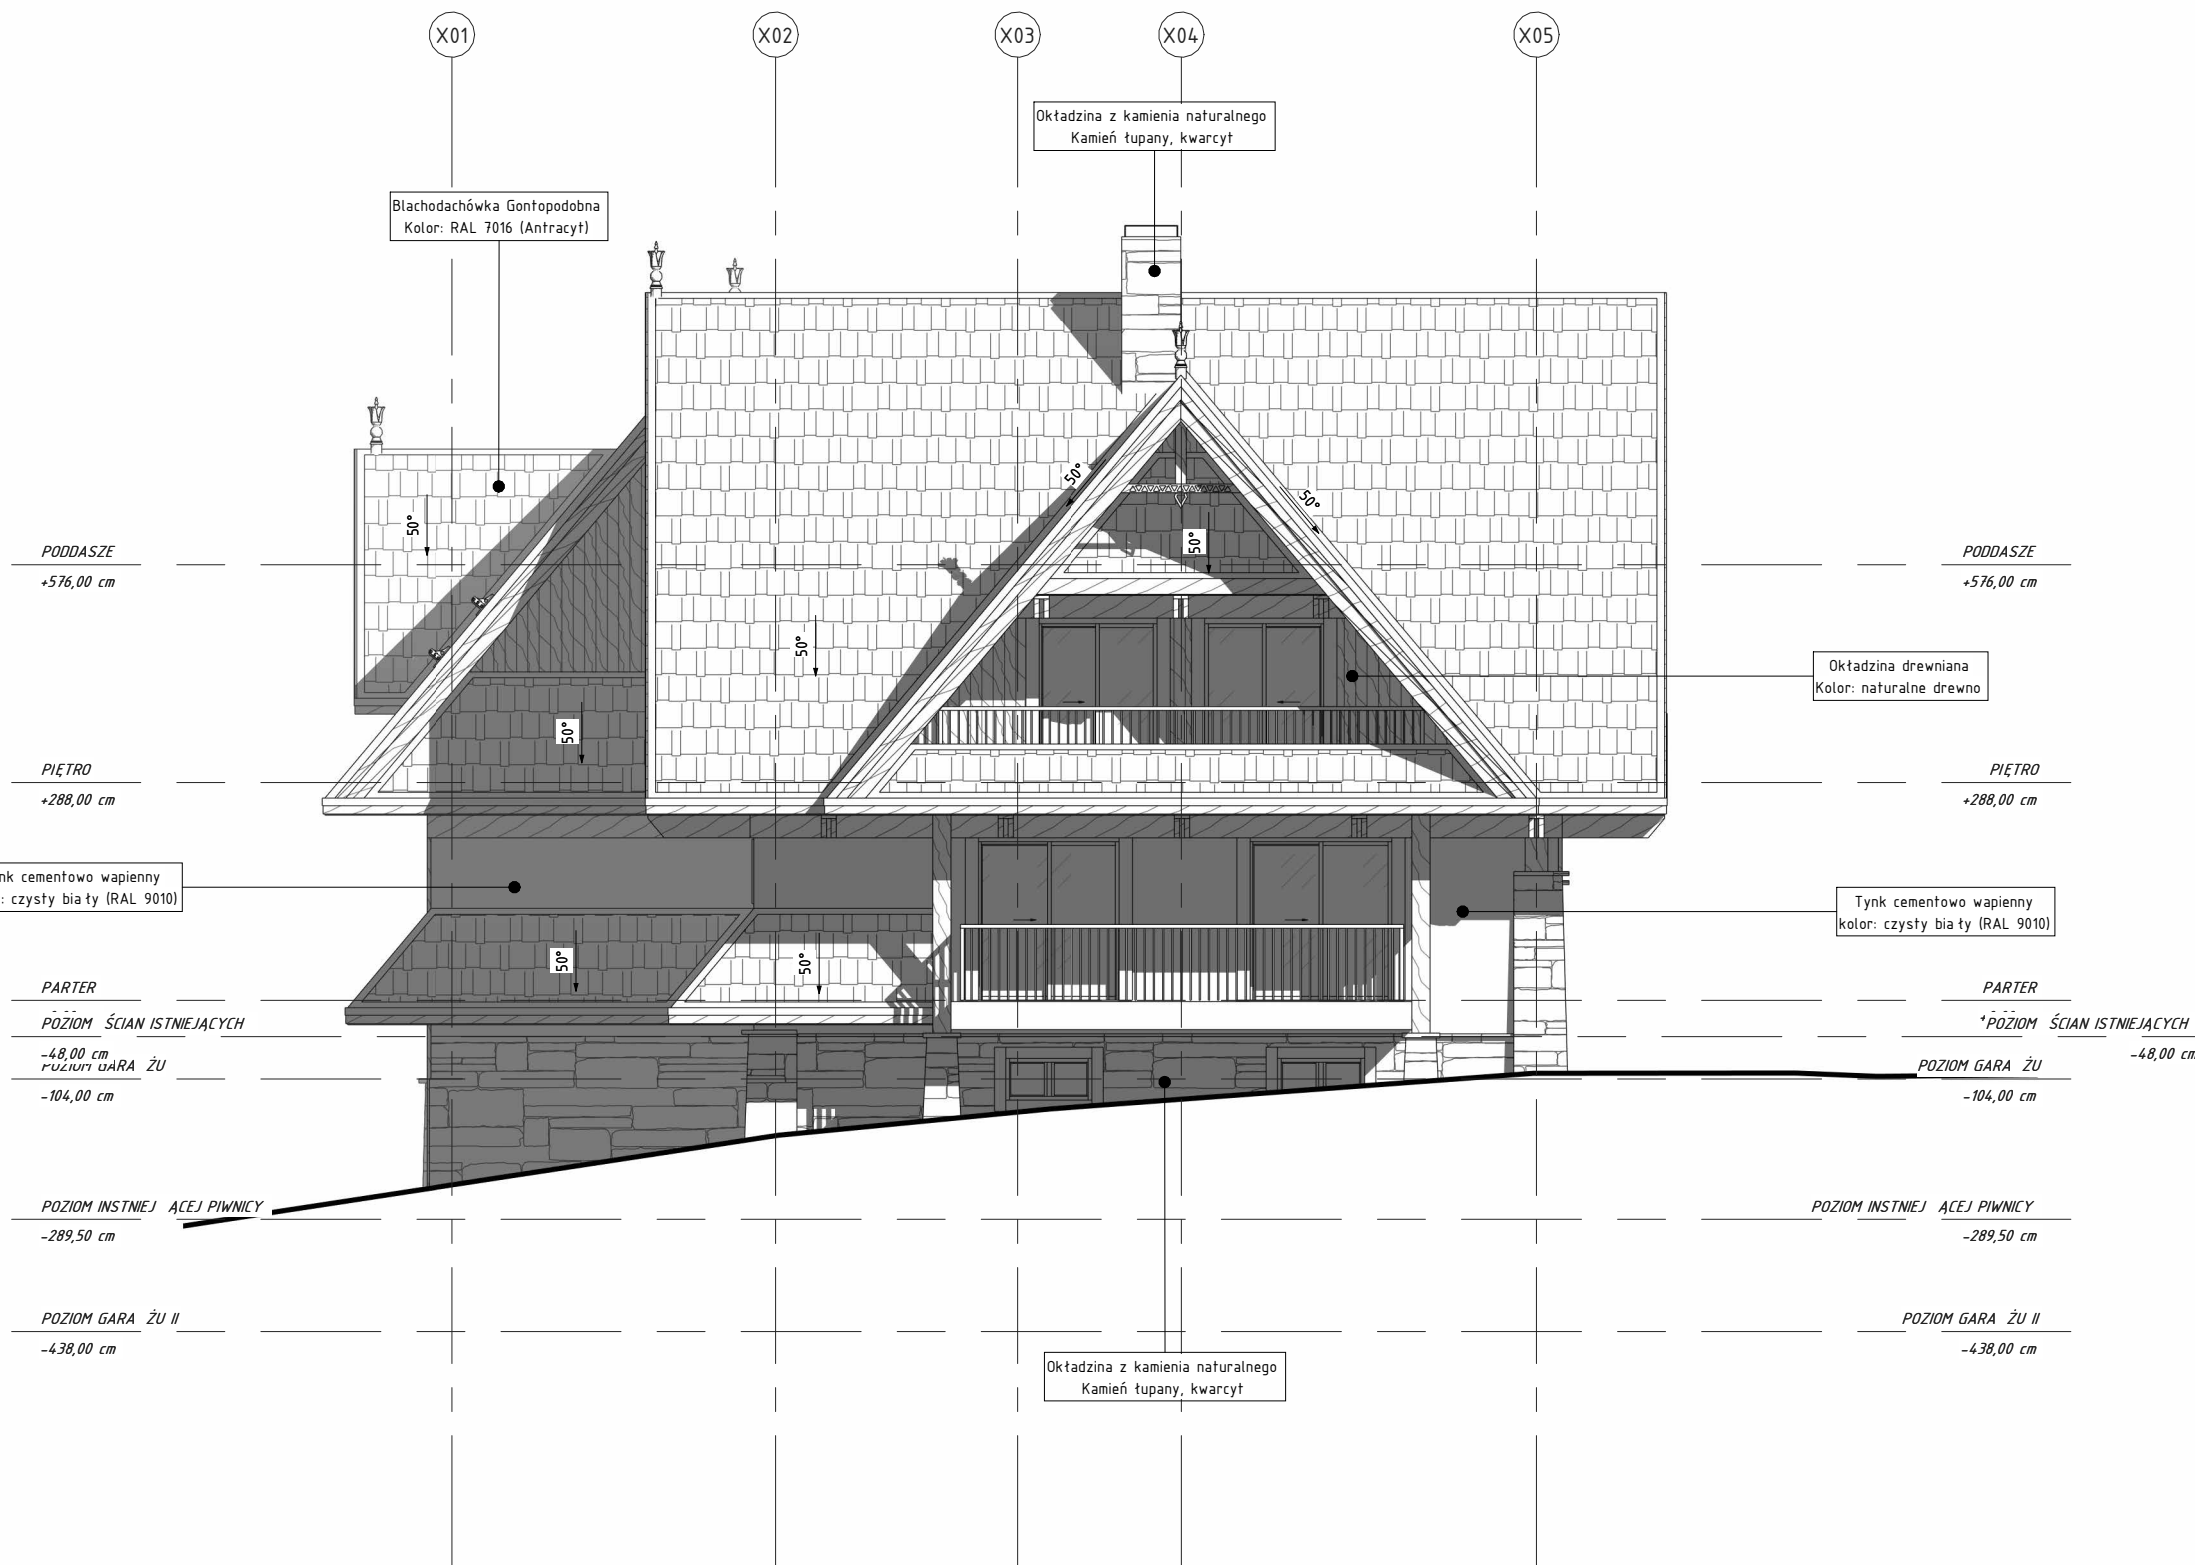

- UWAGI OGÓLNE:
1. Opis techniczny projektu stanowi integralną część dokumentacji dlatego rysunki należy rozpatrywać z opisem, a zapisy i rozwiązania techniczne zamieszczone w opisie uzupełniają rysunki i są w pełni obowiązujące dla wykonawcy nawet jeżeli nie zostały zamieszczone na rysunku
  2. Rysunki należy rozpatrywać łącznie z rysunkami branżowymi
  3. Wszystkie wymiary należy sprawdzić na budowie
  4. Podane w dokumentacji relacje projektowanego obiektu i projektowanych elementów zagospodarowania terenu do istniejących obiektów i elementów zagospodarowania terenu (kąty, wymiary itp.) należy sprawdzić przed rozpoczęciem realizacji.
  5. Zakres wszystkich prac prowadzić zgodnie z obowiązującymi przepisami, zasadami wiedzy i sztuki budowlanej.
  6. Wszystkie elementy drewniane należy zabezpieczyć atestowanym środkiem ognioochronnym.
  7. Na rysunkach uwzględniono wszystkie warstwy wykończeniowe



**Marcin Bentkowski**  
**Michał Kopeć**  
**Maciej Kubicki**

**M3 sp.z.o.o.**  
ul. Chramcówki 22  
34-500 Zakopane  
biuro@architekturam3.pl  
tel. 510 277 441

**Nazwa inwestycji**  
Odbudowa, przebudowa, nadbudowa i rozbudowa budynku mieszkalnego jednorodzinnego, wraz z infrastrukturą towarzyszącą obejmującą przebudowę, rozbudowę i budowę instalacji i przyłączy infrastruktury technicznej oraz realizacją niezbędnych urządzeń budowlanych

|                                                                                                  |                         |       |                          |
|--------------------------------------------------------------------------------------------------|-------------------------|-------|--------------------------|
| <b>ELEWACJA ZACHODNIA</b><br>Budynek nr ...                                                      |                         |       | Skala:<br><b>1 : 100</b> |
| Projektant:<br>Mgr inż. arch. MACIEJ KUBICKI<br>upr. nr MPOIA/065/2015 w spec. architektonicznej |                         |       | Podpis:                  |
| Opracowanie:<br>mgr inż. arch. Jakub Kubicki                                                     |                         |       | Podpis:                  |
| Faza:<br>Projekt arch-bud.                                                                       | Branża:<br>Architektura | Data: | Nr rys:<br>A_11          |